
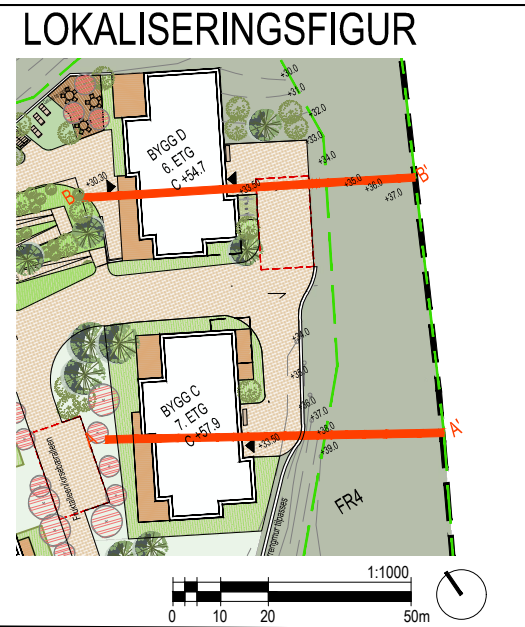


L:\PROSJEKTA\16200523 Drangsvann prosjekt\4 PROSJEKTERING PLANFASE\4 ARBEIDSFILER\LARK1 - AUTOCAD\PDF

Bygg D

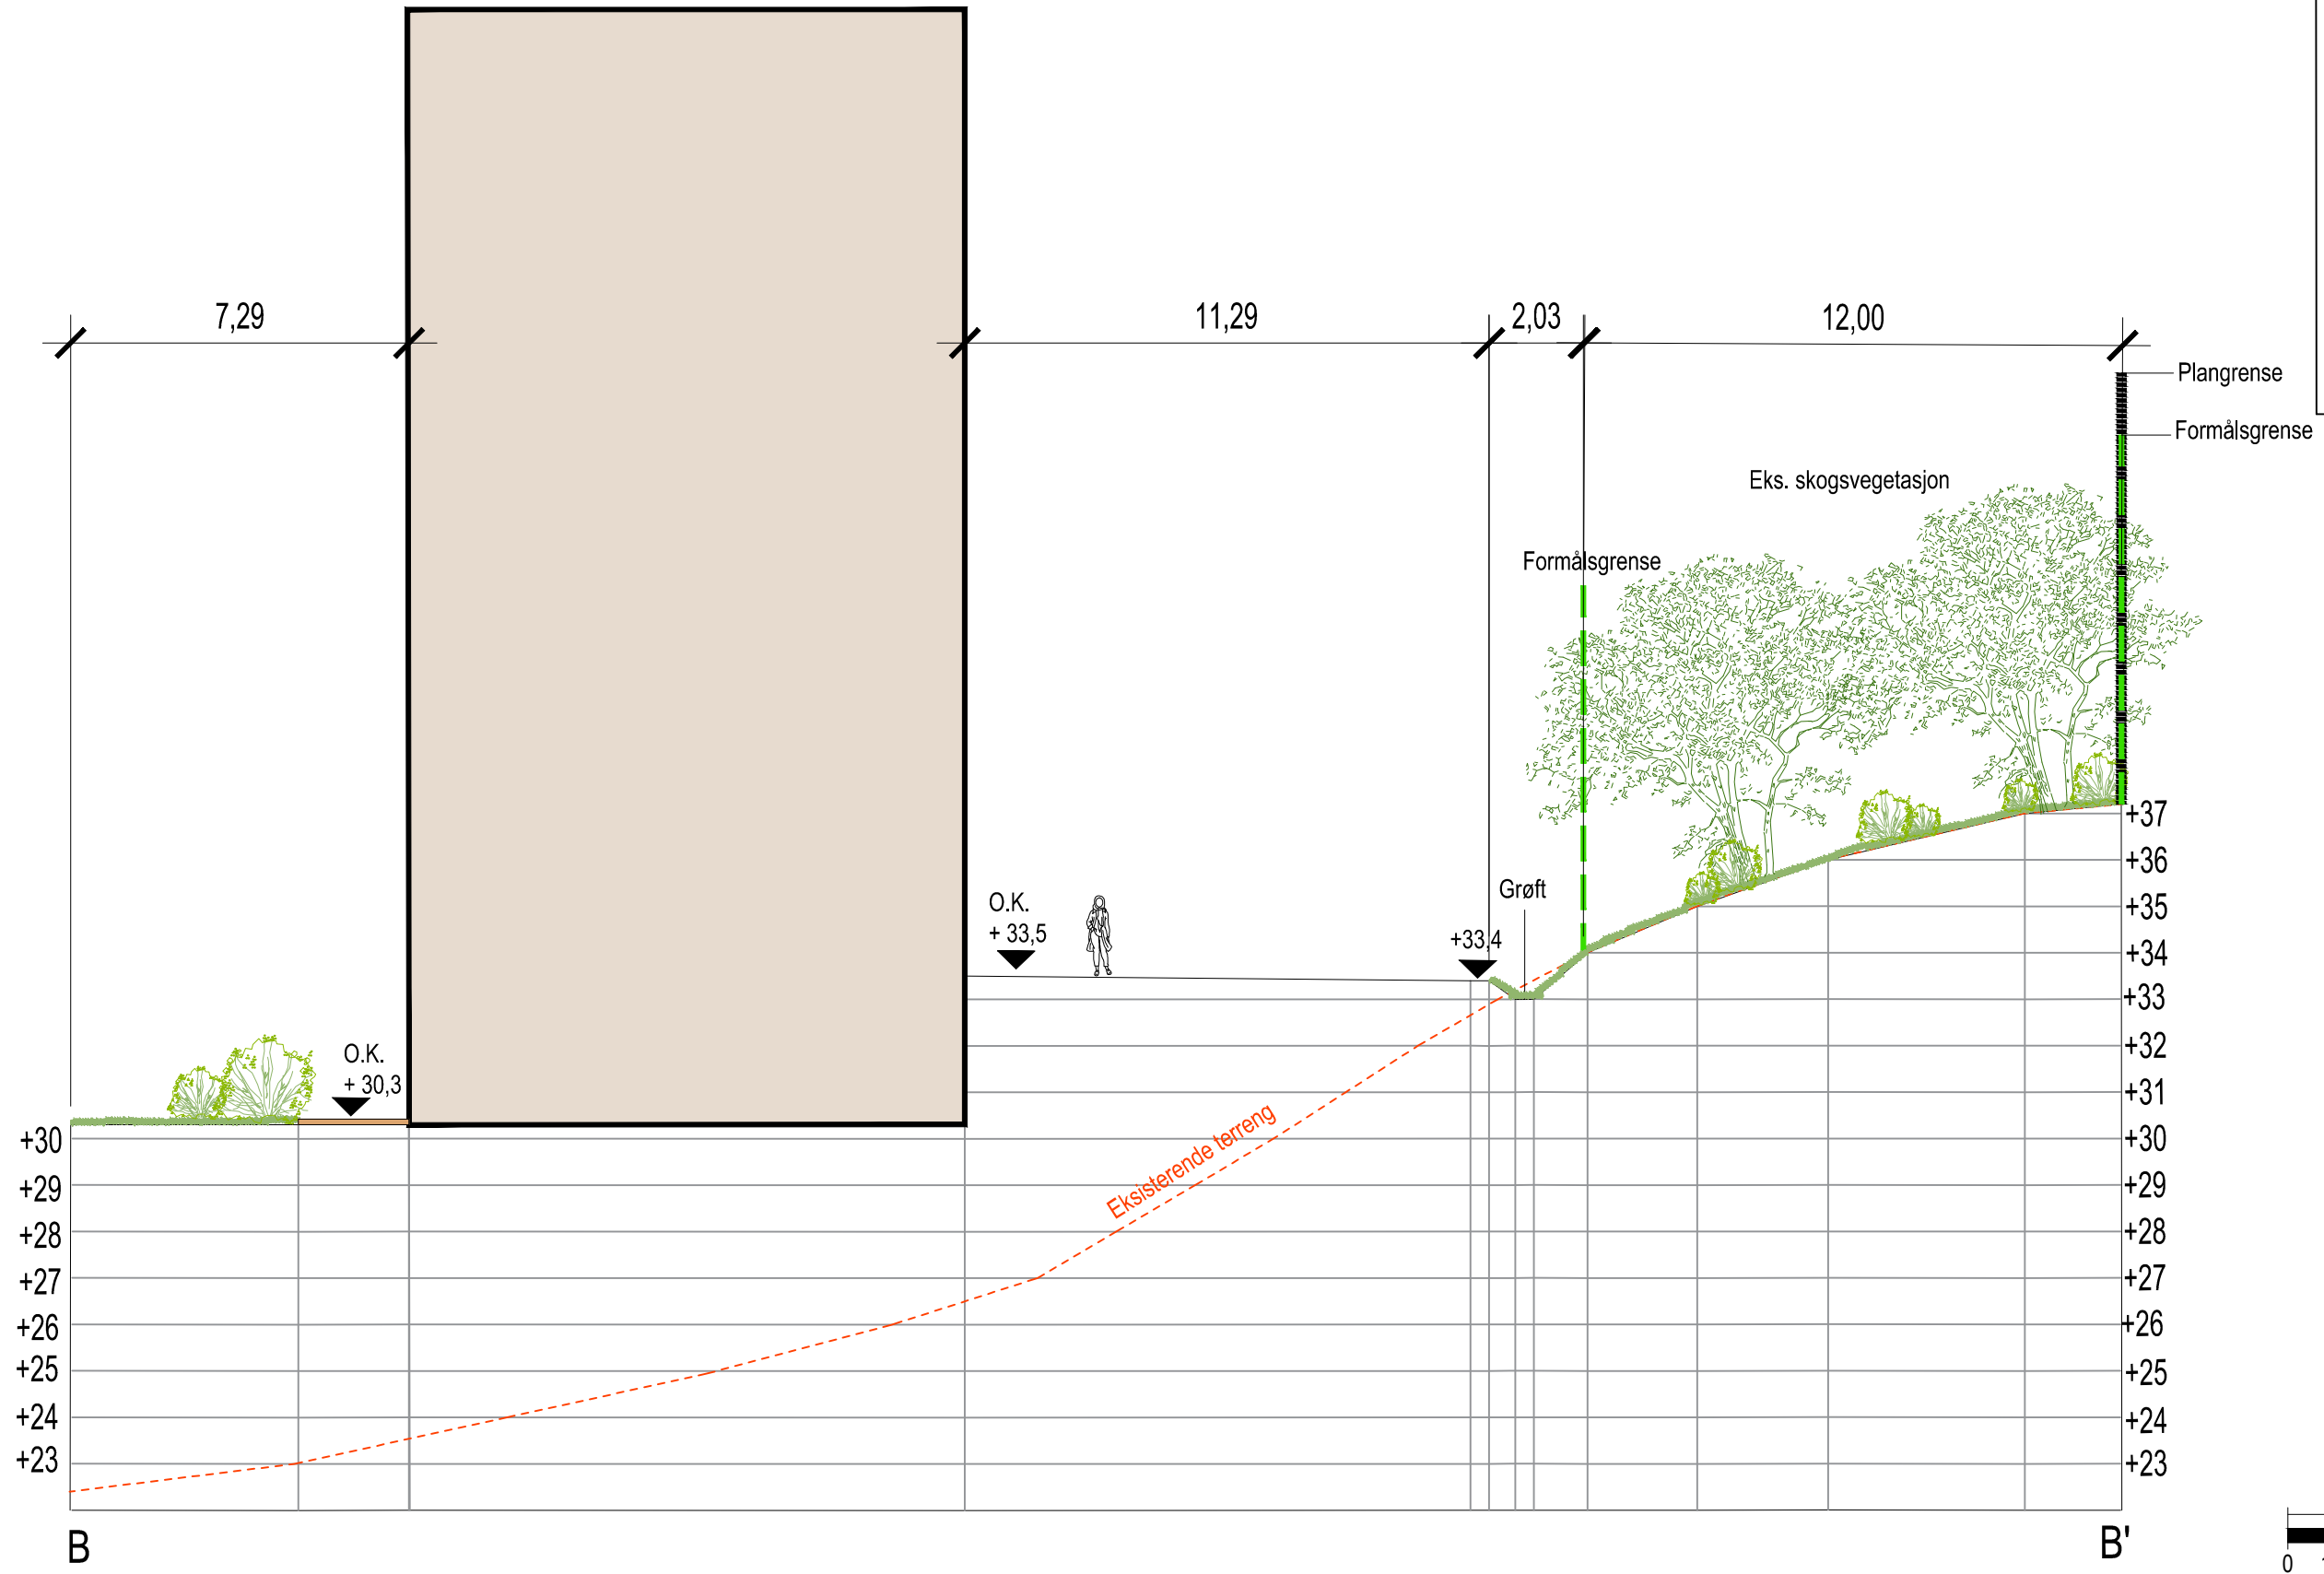

L:\PROSJEKTA\16200523 Drangsvann prosjekt\4 PROSJEKTERING PLANFASE4\4 ARBEIDSFILER\LARK1 - AUTOCAD\PDF