




Eg sykehusområde - del av BOP1

Dato: 29.07.2024

Målestokk: 1:1500

Koordinatsystem: UTM 32N

Det tas forbehold om riktigheten eller fullstendigheten av opplysningene i dette dokumentet.
Det kan ikke rettes krav som følge av at disse opplysningene benyttes som grunnlag for beslutninger.

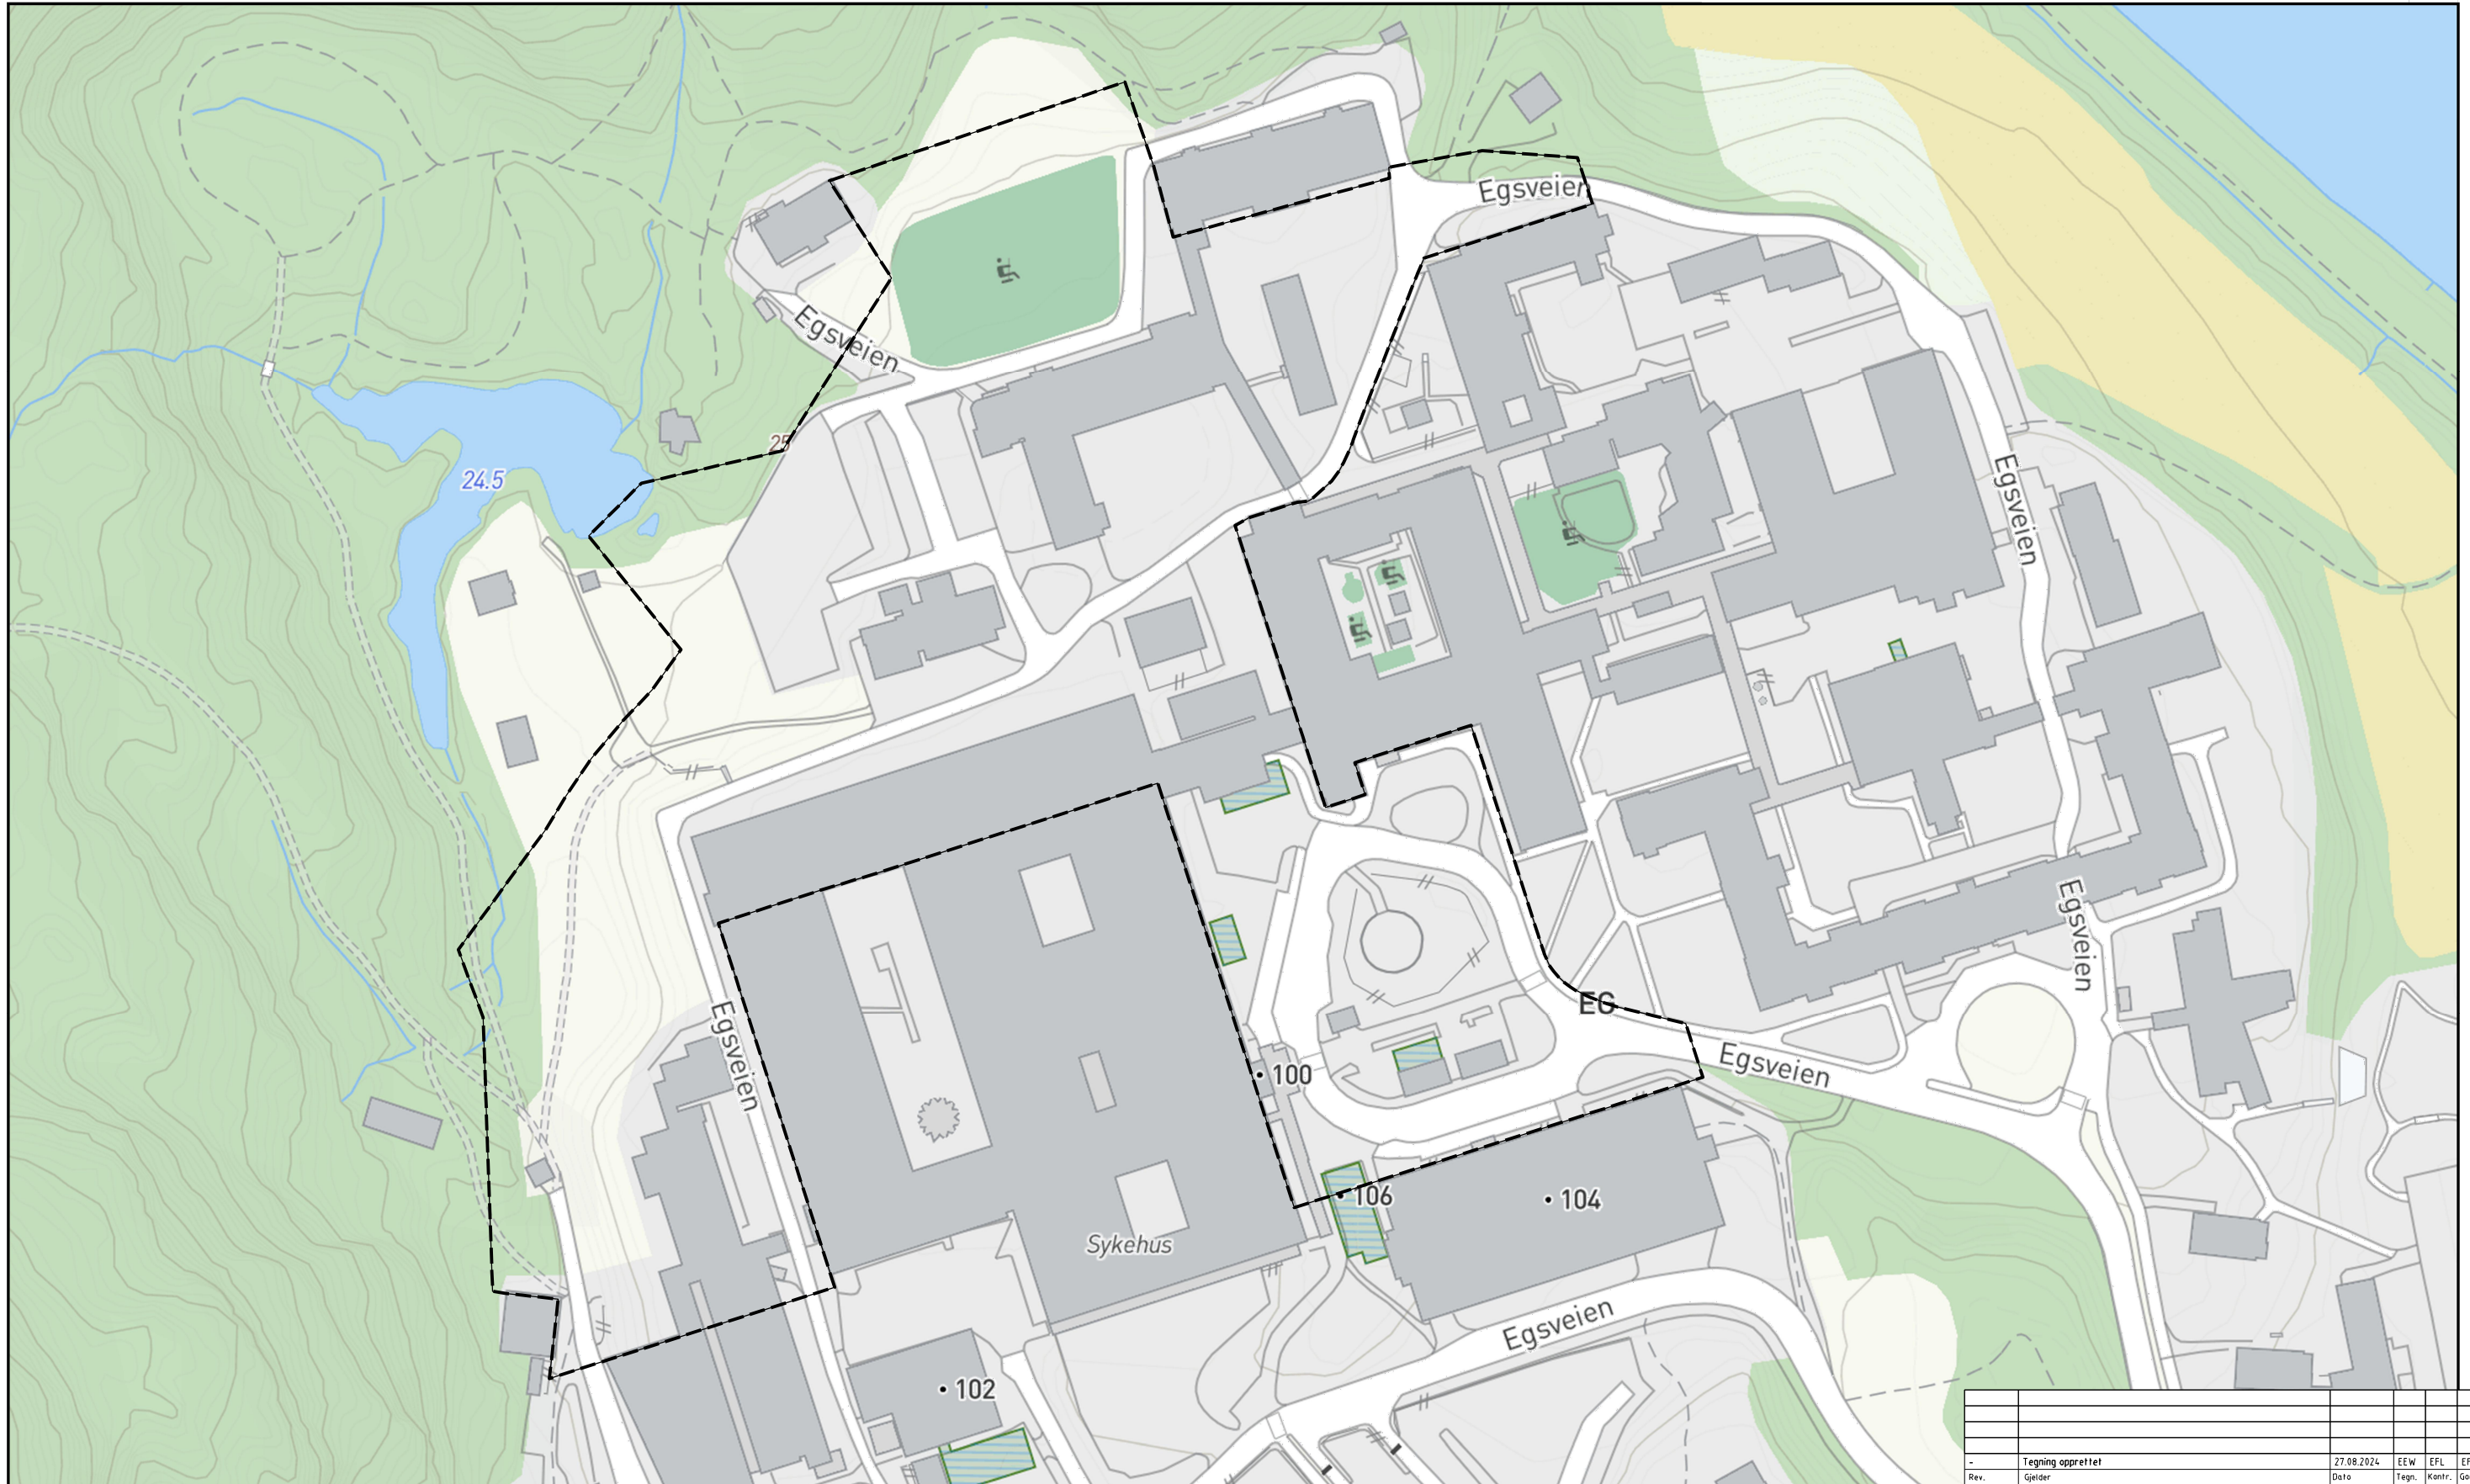

| | | | | | | |
|--------------------------------|---------|-------------------------------|------------|-------|--------|-------|
| - | | Tegning opprettet | 27.08.2024 | EEW | EFL | EFL |
| Rev. | Gjelder | | Dato | Tegn. | Kontr. | Godk. |
| Oppdragsgiver: | | Informasjon for oppdragsgiver | | | | |
| SSHF/Kristiansand Kommune | | Ansv. for oppdragsgiver | | | | |
| Eg sykehusområde - del av BOP1 | | Utarbeidet av: | | | | |
| Plangrense | | | | | | |
| | | Arkiv VMK: 4724 | | | | |
| | | Geo. ref.: | | | | |
| | | Målestokk: Som vist | | | | |
| | | Tegningsnr. | | | | |
| | | Rev.: | | | | |