

Søknad om rammetillatelse

etter plan- og bygningsloven § 20-3, jf. § 20-1



Prosjektnavn: Kongsgård alle 67 - 4204 - 42/3

Søknaden gjelder

EIENDOM/BYGGESTED

Gnr	Bnr	Festenr	Seksjonsnr
42	3	0	0

Kommune Kristiansand

Adresse Kongsgård alle 67, 69A, 69B, 73, 85, 4632 KRISTIANSAND S

Gnr	Bnr	Festenr	Seksjonsnr
42	3	0	0

Kommune Kristiansand

Adresse Vige havnevei 91, 4633 KRISTIANSAND S

Gnr	Bnr	Festenr	Seksjonsnr
42	3	0	0

Kommune Kristiansand

Adresse Vigeveien 22B, 4633 KRISTIANSAND S

Gnr	Bnr	Festenr	Seksjonsnr
42	385	0	0

Kommune Kristiansand

Adresse Vige havnevei 63, 75, 4633 KRISTIANSAND S

04.06.2024 14:10:36 AR618502336

04.06.2024 14:10:36 AR618502336

Gnr	Bnr	Festenr	Seksjonsnr
47	16	0	0

Kommune Kristiansand

Adresse ,

Gnr	Bnr	Festenr	Seksjonsnr
47	17	0	0

Kommune Kristiansand

Adresse ,

TILTAKETS ART OG BRUK

Tiltakstype: Vei

Næringsgruppe: H Transport og lagring

Anleggstype: Veier

Formål: Annet

Beskrivelse av bruk: Ny transportkorridor til Kongsgårdbukta

TILTAKSHAVER

Navn: KRISTIANSAND HAVN IKS

Telefon: 97034249
97034249

E-postadresse: steffen.borgar.lovdahl@kristiansand.havn.no

Adresse: Gravane 4, 4610 KRISTIANSAND S

Kontaktperson:

Navn: Steffen B. Løvdahl

Telefon: 97034249
97034249

E-postadresse: steffen.borgar.lovdahl@kristiansand.havn.no

Organisasjonsnummer: 926180711

FAKTURAADRESSE FOR TILTAKSHAVER

Navn: KRISTIANSAND HAVN IKS

Adresse: Gravane 4, 4610 KRISTIANSAND S

Organisasjonsnummer: 926180711

EHF-faktura

ANSVARLIG SØKER

Navn: ASPLAN VIAK AS AVD KRISTIANSAND
Telefon: 41799417
92441214
E-postadresse: frederik.somme@asplanviak.no
Adresse: Vestre Strandgate 27, 4611 KRISTIANSAND S
Organisasjonsnummer: 973122673
Kontaktperson:
Navn: Frederik Sømme
Telefon: 41799417
92441214
E-postadresse: frederik.somme@asplanviak.no

VARSLING

Er tiltaket unntatt nabovarsling? Ja

FØLGEBREV

Denne rammesøknaden er vedlegg til planendring, for felles plan- og byggesak, jf. pbl. § 1-7.

FORHÅNDSKONFERANSE

Forhåndskonferanse er avholdt

Arealdisponering

PLANSTATUS MV.

Gjeldende plan:

Type Plan	Reguleringsplan
Navn på plan	PlanID 975 Kongsgård/ Vige havne- og industriområde, 30.03.2005
Reguleringsformål	Kjøreveg, friluftsområde på bakkenivå, vegtunnel under bakken, friluftsområde felt S1, S2

Andre planer:

Type plan	Arealdel av kommuneplan
Navn på plan	planID1441 Kommunedelplan for havneområde nord, Kongsgård Vige, 10.04.2019

Andre relevante krav

Denne rammesøknaden er vedlegg til endring av plan ; for felles plan- og byggesaksbehandling, jf. pbl. § 1-7.

04.06.2024 14:10:36 AR618502336

PLASSERING AV TILTAKET

- Er det strømførende linje/kabel eller nettstasjon/transformator i, over eller i nærheten av tiltaket? Nei
- Er vann og avløpsledninger i konflikt med tiltaket? Nei

Krav til byggegrunn

Skal byggverket plasseres i område med fare for:

- Flom (TEK § 7-2) Nei
- Skred (TEK § 7-3) Nei
- Andre natur- og miljøforhold etter pbl § 28-1 (for eksempel forurenset grunn eller kvikkleire): Nei

AVLØP

- Tilknytning Bygningen skal ikke ha innlagt vann

OVERVANN

- Blir takvann/overvann ført til terreng? Ja
- Finnes det avløpssystem for overvann? Nei

Erklæring om ansvarsrett fra ansvarlig søker og signering

Tiltaksklasse 2

Foreligger sentral godkjenning? Ja

- Ansvarlig søker bekrefter at hele tiltaket belegges med ansvar, og dekker kravene i plan- og bygningsloven.

Vi forplikter oss til å stille med nødvendig kompetanse i tiltaket, jf. byggesaksforskriften kapittel 10 og 11.

Vi er kjent med reglene om straff og sanksjoner i plan- og bygningsloven kapittel 32 og at uriktige opplysninger kan medføre reaksjoner.

SIGNERT AV

FREDERIK SØMME på vegne av ASPLAN VIAK AS AVD KRISTIANSAND

Dette dokumentet er signert elektronisk og arkivert i Altinn

Gjennomføringsplan



Kommunens saksnummer (år, sekvensnummer): 2024 0

Versjonsnr.: 1

Prosjektnavn: Kongsgård alle 67 - 4204 - 42/3

Eiendom/Byggested

Gnr	Bnr	Festenr	Seksjonsnr
42	3	0	0

Kommune

Adresse Kongsgård alle 67, 69A, 69B, 73, 85 , 4632 KRISTIANSAND S NO

Gnr	Bnr	Festenr	Seksjonsnr
42	3	0	0

Kommune

Adresse Vige havnevei 91 , 4633 KRISTIANSAND S NO

Gnr	Bnr	Festenr	Seksjonsnr
42	3	0	0

Kommune

Adresse Vigeveien 22B , 4633 KRISTIANSAND S NO

Gnr	Bnr	Festenr	Seksjonsnr
42	385	0	0

Kommune

Adresse Vige havnevei 63, 75 , 4633 KRISTIANSAND S NO

Gnr	Bnr	Festenr	Seksjonsnr
47	16	0	0

Kommune

Adresse ,

Gnr	Bnr	Festenr	Seksjonsnr
47	17	0	0

Kommune

Adresse ,

Oversikt over ansvarsfordeling

ANSVARLIG PROSJEKTERENDE

Funksjon	Beskrivelse av ansvarsområdet	Tiltaks-klasse	Foretakets org nummer og navn	Planlagt samsvars/kontrollerklæring, dato (vises når erklæringen er avgitt)	Ansvar avsluttet
PRO	Prosjektering av ny vei/transportkorridor til Kongsgårdbukta	3	962392687 NORCONSULT AS	Rammesøknad, 04.06.2024 Ettrinns-/igangsettingssøknad Ferdigattest	<input checked="" type="checkbox"/>
PRO	Geoteknisk prosjektering; ingeniørgeologi	2	Foretak ikke angitt	Ettrinns-/igangsettingssøknad	<input type="checkbox"/>

ANSVARLIG UTFØRENDE

Funksjon	Beskrivelse av ansvarsområdet	Tiltaks-klasse	Foretakets org nummer og navn	Planlagt samsvars/kontrollerklæring, dato (vises når erklæringen er avgitt)	Ansvar avsluttet
UTF	Etablering av ny vei, tunnel, med tilhørende terrengarbeid.	2	Foretak ikke angitt	Ferdigattest	<input type="checkbox"/>

ANSVARLIG KONTROLLERENDE

Funksjon	Beskrivelse av ansvarsområdet	Tiltaks-klasse	Foretakets org nummer og navn	Planlagt samsvars/kontrollerklæring, dato (vises når erklæringen er avgitt)	Ansvar avsluttet
KONTROLL	Uavhengig kontroll av geoteknikk jf. SAK10 §14-2 (2) c.	3	Foretak ikke angitt	Ferdigattest	<input type="checkbox"/>

Ansvarlig søker

Navn ASPLAN VIAK AS AVD KRISTIANSAND
Organisasjonsnummer 973122673
Tiltaksklasse 2

Signert av

FREDERIK SØMME på vegne av ASPLAN VIAK AS AVD KRISTIANSAND

Dette dokumentet er signert elektronisk og arkivert i Altinn

04.06.2024 14:10:36 AR618502336

Vedleggsopplysninger



Type	Filnavn	Beskrivelse
ErklaeringAnsvarsrett	ErklæringOmAnsvarsrett_Projektering_PVUTEAR_962392687_NO RCONSULT AS.pdf	
TegningNyttSnitt	ikke vedlagt.pdf	
Situasjonsplan	C201.pdf	Veg- plan og profil, Alternativ 2, indre rute i dagen (også vedlegg i reguleringsaken; felles plan- og byggesak)

04.06.2024 14:10:36 AR618502336

04.06.2024 14:10:36 AR618502336

Filvedlegg:

C201.pdf

ikke vedlagt.pdf

ErklæringOmAnsvarsrett_Projektering_PVUTEAR_962392687_NORCONSULT AS.pdf

Ansvarserklæring fra NORCONSULT AS

Dokumentet er signert digitalt av følgende undertegnere:

- RITA LØKHAUG, signert 04.06.2024 med ID-Porten: BankID



Det signerte dokumentet inneholder

- En forside med informasjon om signaturene
- Alle originaldokumenter med signaturer på hver side
- Digitale signaturer



Dokumentet er forseglet av Posten Norge

Signeringen er gjort med digital signering levert av Posten Norge AS. Posten garanterer for autentisiteten og forseglingen av dette dokumentet.



Slik ser du at signaturene er gyldig

Hvis du åpner dette dokumentet i Adobe Reader, skal det stå øverst at dokumentet er sertifisert av Posten Norge AS. Dette garanterer at innholdet i dokumentet ikke er endret etter signering.

Erklæring om ansvarsrett

etter plan- og bygningsloven (pbl) § 23-3

Ved signering blir erklæringen sendt til ansvarlig søker, ASPLAN VIAK AS AVD KRISTIANSAND (organisasjonsnummer 973 122 673), ved kontaktperson Frederik Sømme.



Prosjekt: Kongsgård alle 67 - 4204 - 42/3

Innsendingens referanse: FR1617592

Eiendom/byggested

Adresse	Seksjonsnummer	Festenummer	Bruksenhetsnummer	Bygningsnummer
Kongsgård alle 67, 69A, 69B, 73, 85, 4632 KRISTIANSAND S (42/3)	0	0	-	-
Vige havnevei 91, 4633 KRISTIANSAND S (42/3)	0	0	-	-
Vigeveien 22B, 4633 KRISTIANSAND S (42/3)	0	0	-	-
Vige havnevei 63, 75, 4633 KRISTIANSAND S (42/385)	0	0	-	-
Gårdsnr. 47, bruksnr. 16, null	0	0	-	-
Gårdsnr. 47, bruksnr. 17, null	0	0	-	-

Ansvarlig foretak

Navn	Organisasjonsnummer	Har foretaket sentral godkjenning?
NORCONSULT AS	962 392 687	Ja
Adresse	Telefon	E-post
Postboks 626, 1303 SANDVIKA	67 57 10 00 45 40 46 36	rita.lokhaug@norconsult.com
Kontaktperson	Telefon	E-post
Rita Løkhaug	67 57 10 00 45 40 46 36	rita.lokhaug@norconsult.com

Ansvarsområde

Funksjon	Beskrivelse av ansvarsområdet	Tiltaks-klasse	Planlagt samsvarserklæring	Dekkes av sentral godkjenning?
PRO	Prosjektering av ny vei/transportkorridor til Kongsgårdbukta	3	Rammesøknad Ettrinns-/igangsettingsøknad Ferdigattest	Ja

Erklæring

Vi er kjent med reglene om straff og sanksjoner i plan- og bygningslovens kapittel 32, og at det kan medføre reaksjoner dersom vi oppgir uriktige opplysninger. Vi forplikter oss til å stille med riktig kompetanse i byggeprosjektet, jf. SAK10 kapittel 10 og 11.

Ansvarlig prosjekterende erklærer at prosjekteringen skal være planlagt, gjennomført og kvalitetssikret i henhold til plan- og bygningsloven, jf. SAK10 § 12-3.


Dokumentet er signert digitalt av:

• RITA LØKHAUG, 04.06.2024

Forseglet av



Posten Norge

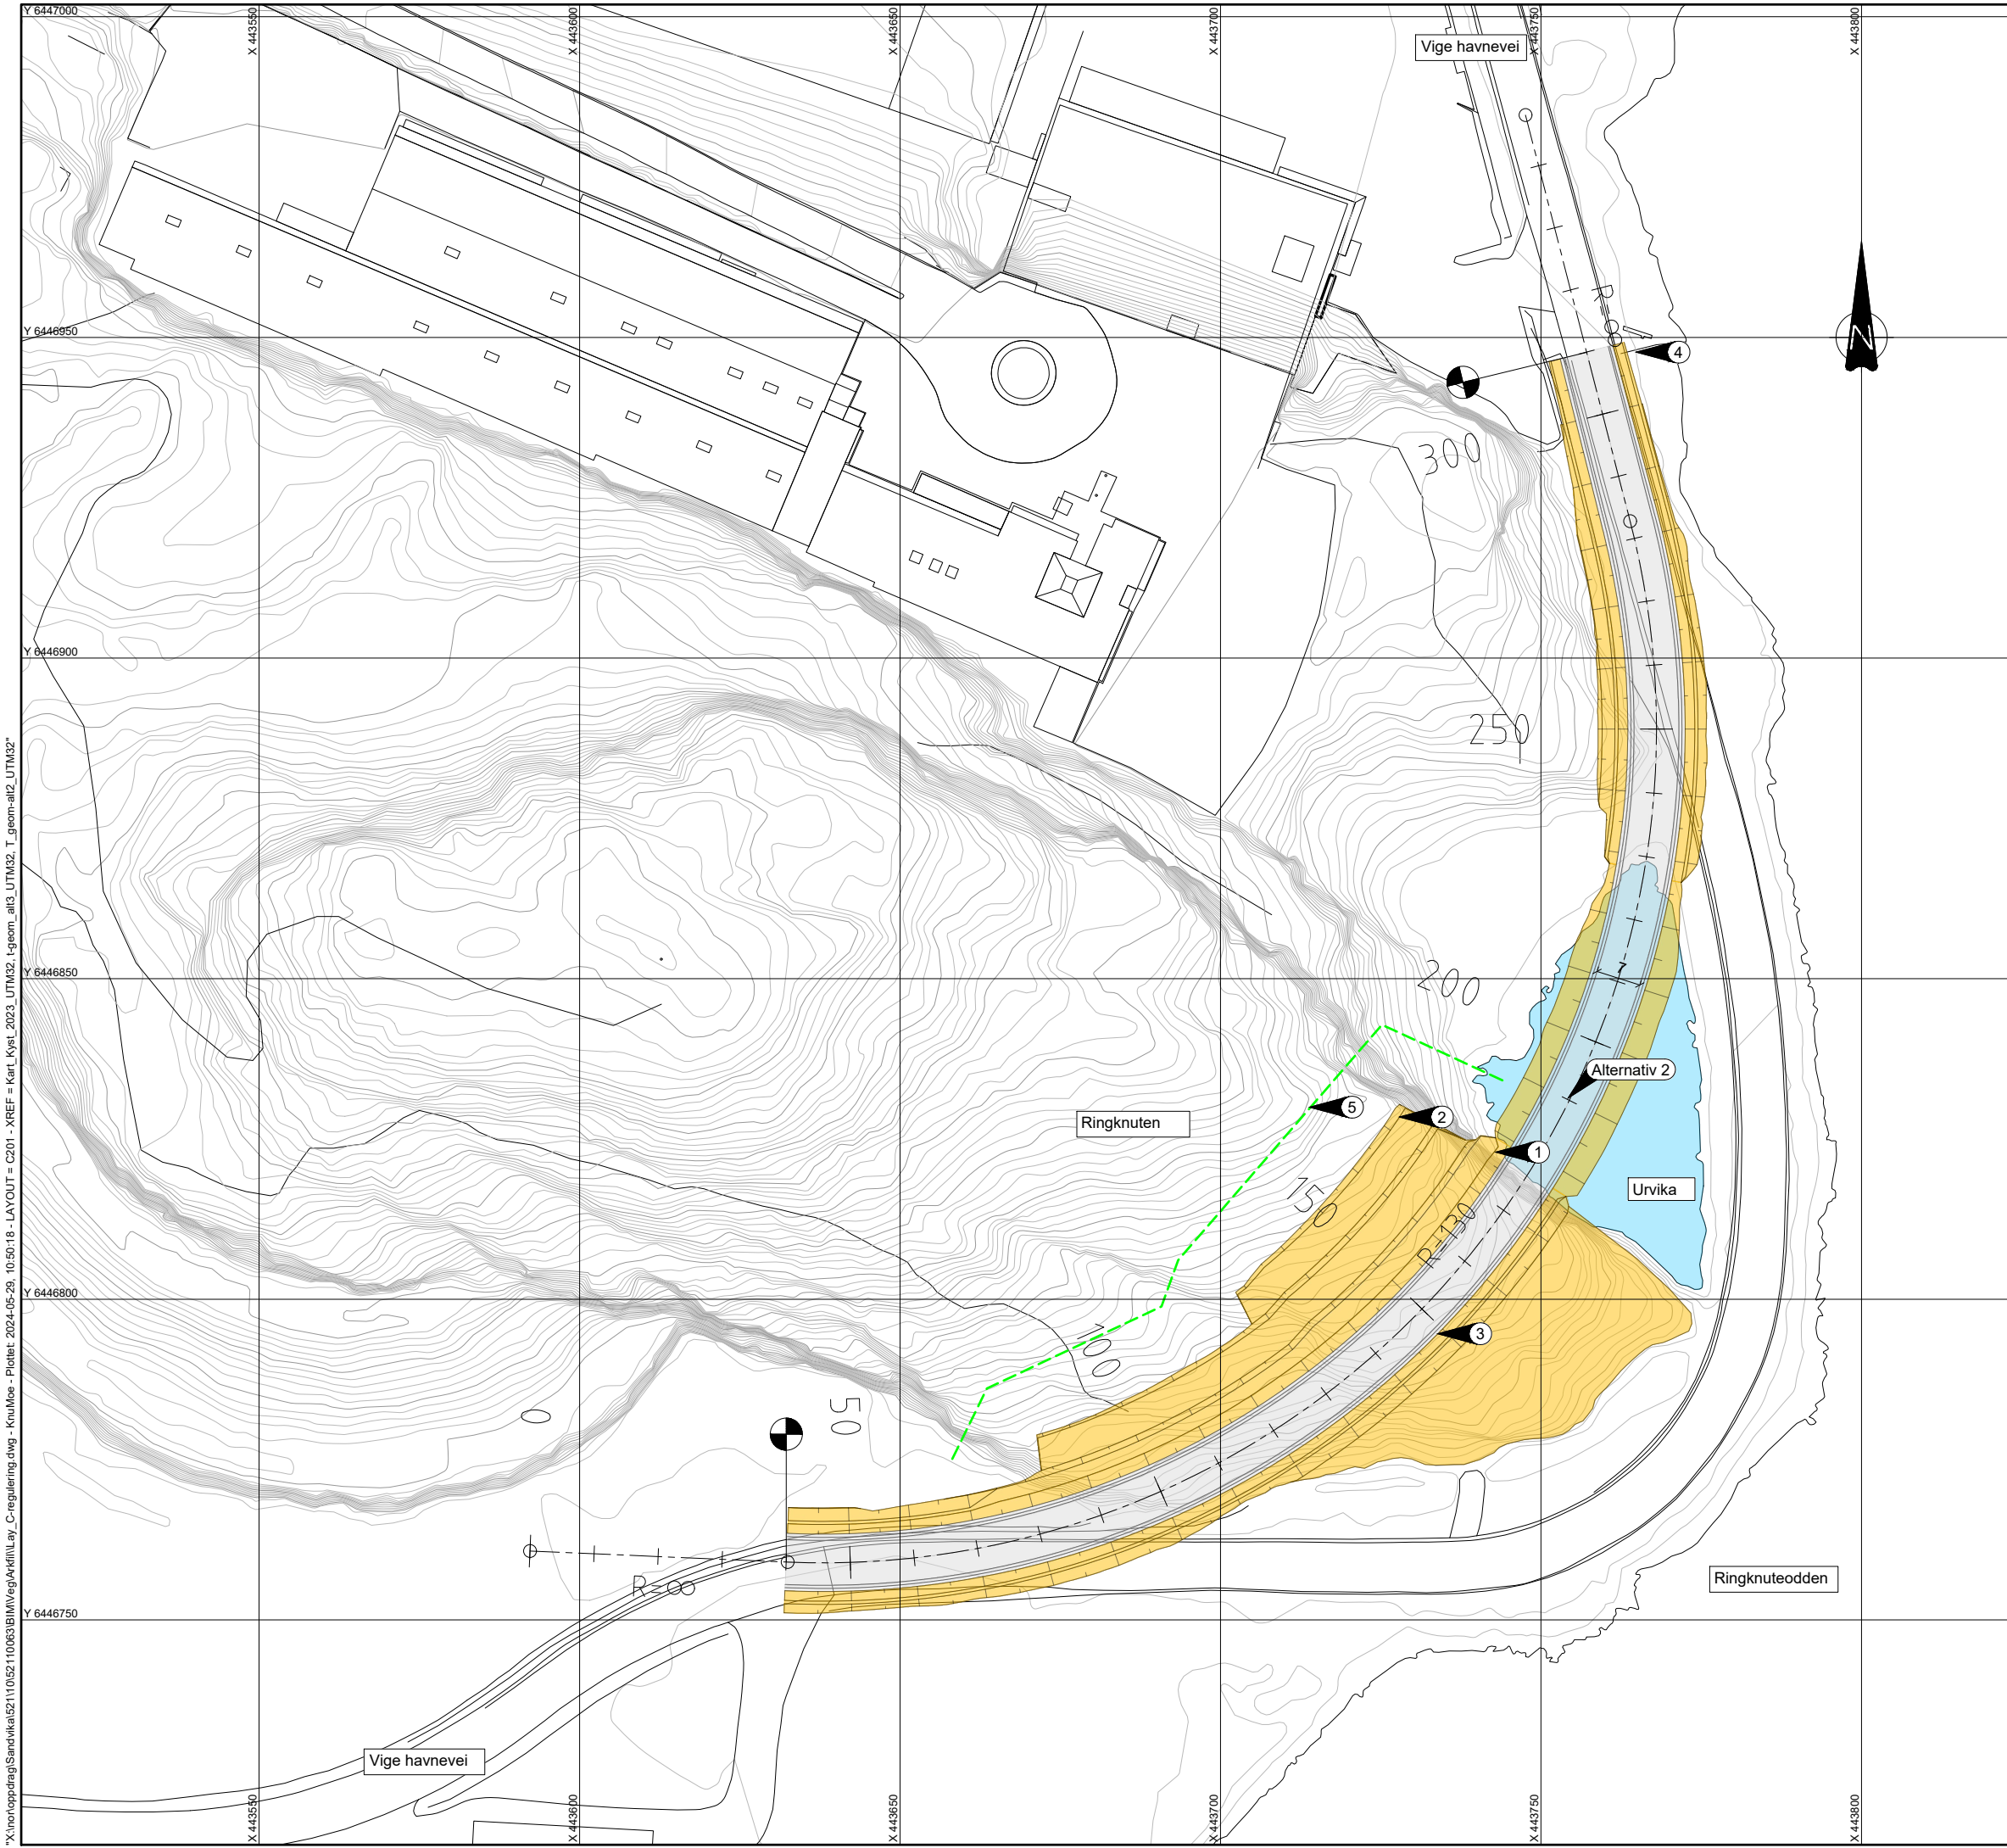

Forklaring

- Grense for sikringsområdet
- Kjørebane
- Sideareal veg
- 4 Merknadshenvising
- Parsellmerke

Merknad

- 1 Fanggrøft for fjellsikring.
- 2 Fjellskjæring, ca 30 m høy på det meste.
- 3 Bredeutvidelse tilpasset modulvogntog og svingradius.
- 4 Dagens port til havneområdet.
- 5 Sikringsrom bak skjæringstopp, bredde 10 m.

Tegning utarbeidet i referansesystem EUREF UTM 32, høydesystem NN 2000

Rev.	Dato	Beskrivelse	KnuMoe	PFS	IgRau
E01	2024-05-28	For godkjenning hos myndigheter			

Dette dokumentet er utarbeidet av Norconsult AS som del av det oppdraget som fremgår nedenfor. Opphavsretten tilhører Norconsult AS. Dokumentet må bare benyttes til det formål som oppdragsavtalen beskriver, og må ikke kopieres eller gjøres tilgjengelig på annen måte eller i større utstrækning enn formålet tilsier.

Kristiansand Havn IKS Målestokk (gjelder A1)
1:500

Reguleringsplan
Ny Transportkorridor til Kongårdsbukta
Veg - Plan og Profil
Alternativ 2, indre rute i dagen

Norconsult	Oppdragsnummer 52110063	Tegningsnummer C201	Revisjon E01
-------------------	----------------------------	------------------------	-----------------

X:\nonoppdrag\Sandvik\52110063\BIM\veg\regul\lay_C-regulering.dwg - KnuMoe - Pldtelt: 2024-05-28, 10:50:18 - LAYOUT = C201 - XREF = Kart_Kyrtl_2023_UTM32_Legenm_013_UTM32_T_grenn-012_UTM32*