




Eg sykehusområde - delområde BOP5

Dato: 08.05.2024

Målestokk: 1:1000

Koordinatsystem: UTM 32N

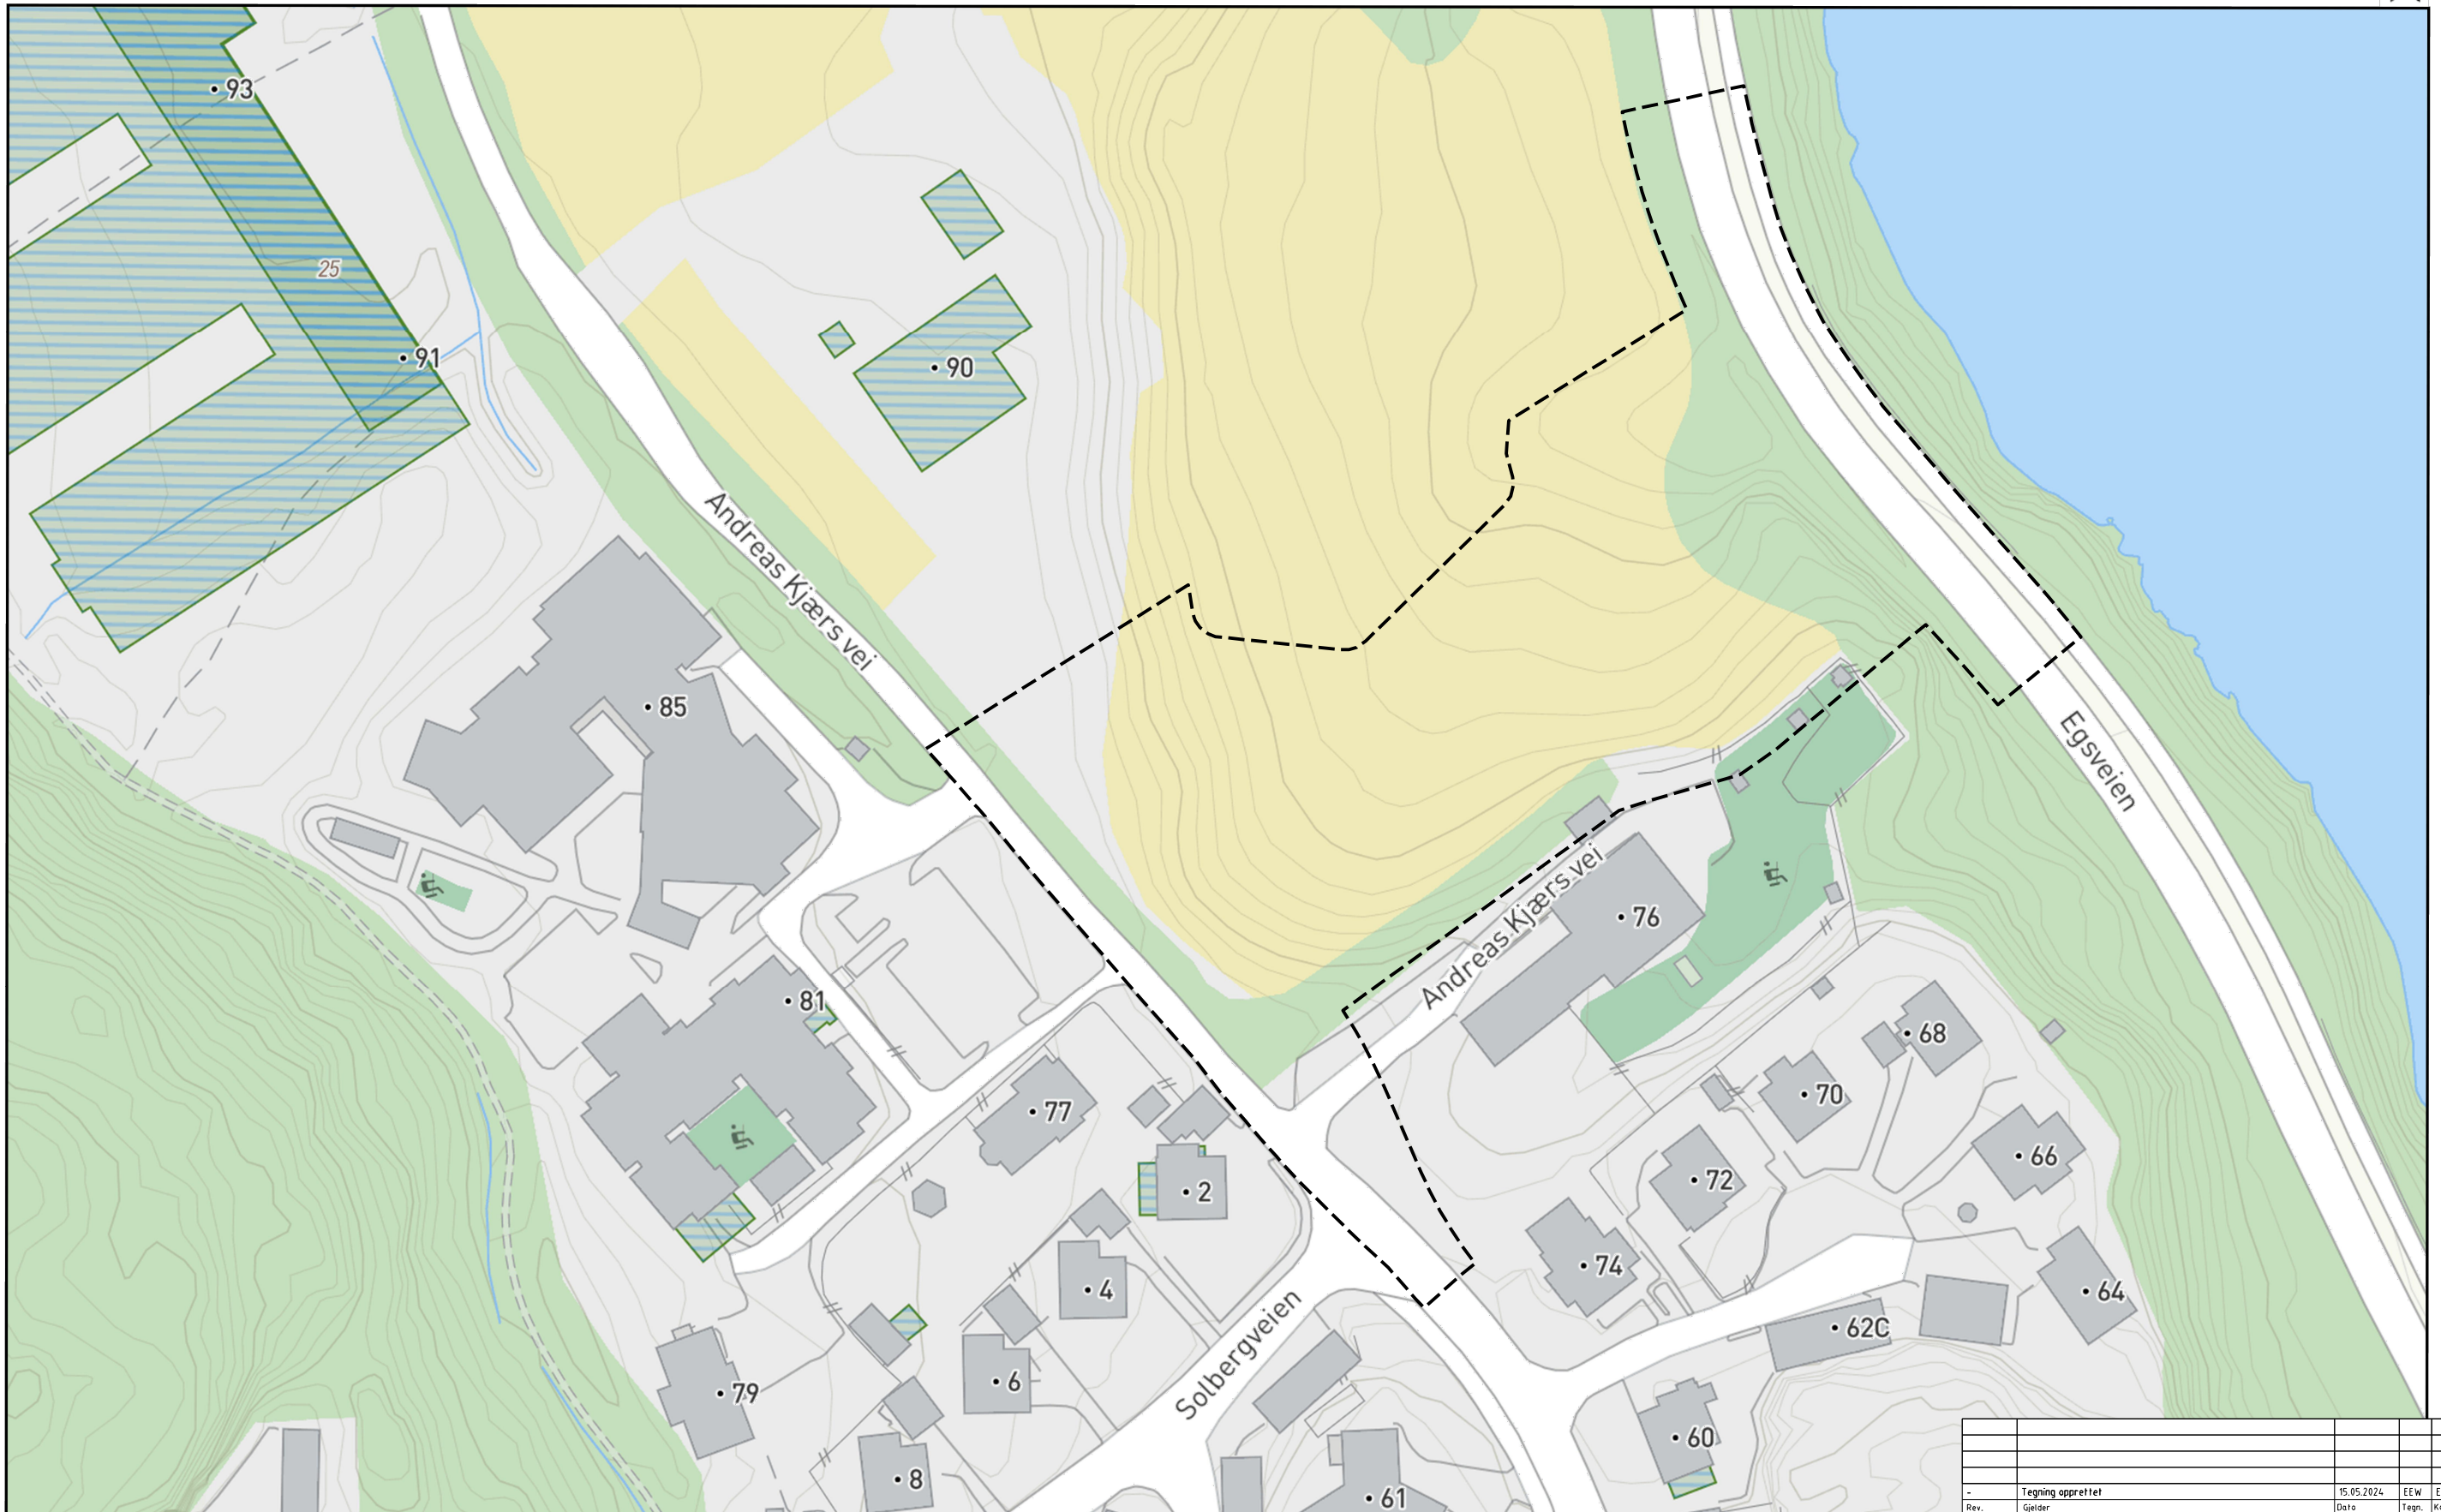

-		Tegning opprettet		15.05.2024	EEW	EFL	EFL
Rev.	Gjelder			Dato	Tegn.	Kontr.	Gedj.
Oppdragsgiver:				Informasjon for oppdragsgiver			
KNAS				Ansv.: JØL			
Eg sykehusområde - delområde BOP5				Utarbeidet av:			
Plangrense							
				Arkiv VMK: 4686			
				Geo. ref.:			
				Målestokk: Som vist			
				Tegningsnr.			
				Rev.:			
				-			