

§ 1 Bestemmelser til hensynsoner (pbl. § 11-8)

§ 1.1 Båndleggingssoner (pbl. § 11-8 d)

Arealet er båndlagt for regulering av ny E18/E39 Ytre ringveg Vigje – Volleberg med tilhørende anlegg.

Ingen tiltak er tillatt innenfor denne sonen før detaljregulering for ny E18/E39 er vedtatt.

Søknader om tiltak som ligger innenfor båndleggingssonen skal forelegges Statens vegvesen for uttalelse før vedtak fattes.

§ 2 Generelle bestemmelser til kommunedelplanen (pbl. § 11-9)

§ 2.1 Samferdselsanlegg (pbl. § 11-7 nr. 2)

Røde symboler i plankartet indikerer alternativ for hovedvegtrasé og kryssplassering. Dagsoner og tunneler som er vist er veiledende. Endelig optimalisering og arealbeslag skal fastsettes i reguleringsplan innenfor kommunedelplanens avgrensning.

§ 2.2 Krav om reguleringsplan (pbl. § 11-9 nr. 1)

Ny E18/E39 - Ytre ringveg gjennom Kristiansand og Songdalen kan ikke bygges før det foreligger detaljregulering.

Planen skal fastsette konkret plassering av hovedvegtrasé, kryss, bruer, tunneler og byggegrenser fra vegen.

Vegen skal planlegges etter gjeldende vegnormaler og etter den standard som fremgår av planbeskrivelsen.

§ 2.3 Forhold som skal avklares og belyses i reguleringsplan (miljøoppfølging og overvåking) (pbl. § 11-9 nr. 8)

Reguleringsplan for E18/E39 -Ytre ringveg skal fastsette konkret plassering av hovedvegtrasé, kryss, bruer, tunneler og byggegrenser fra vegen.



Retningslinje for behandling av støy i arealplanlegging (T-1442/2012) og retningslinje for behandling av luftkvalitet i arealplanlegging (T-1520) legges til grunn i reguleringsarbeidet.

Planen skal avklare og belyse nødvendig miljøoppfølging og miljøovervåking både for byggeperioden og etter at tiltaket er gjennomført herunder:

- Støy
- Luftkvalitet
- Utslipp til vann
- Avfallshåndtering

Planen skal avklare omlegging av turveier og stier, avgrensning og istandsetting av masseponer, anleggsveier og midlertidige anleggs- og riggområder

Planen skal avklare tiltak som ivaretar hensynet til naturmiljøforekomster og kulturminner.

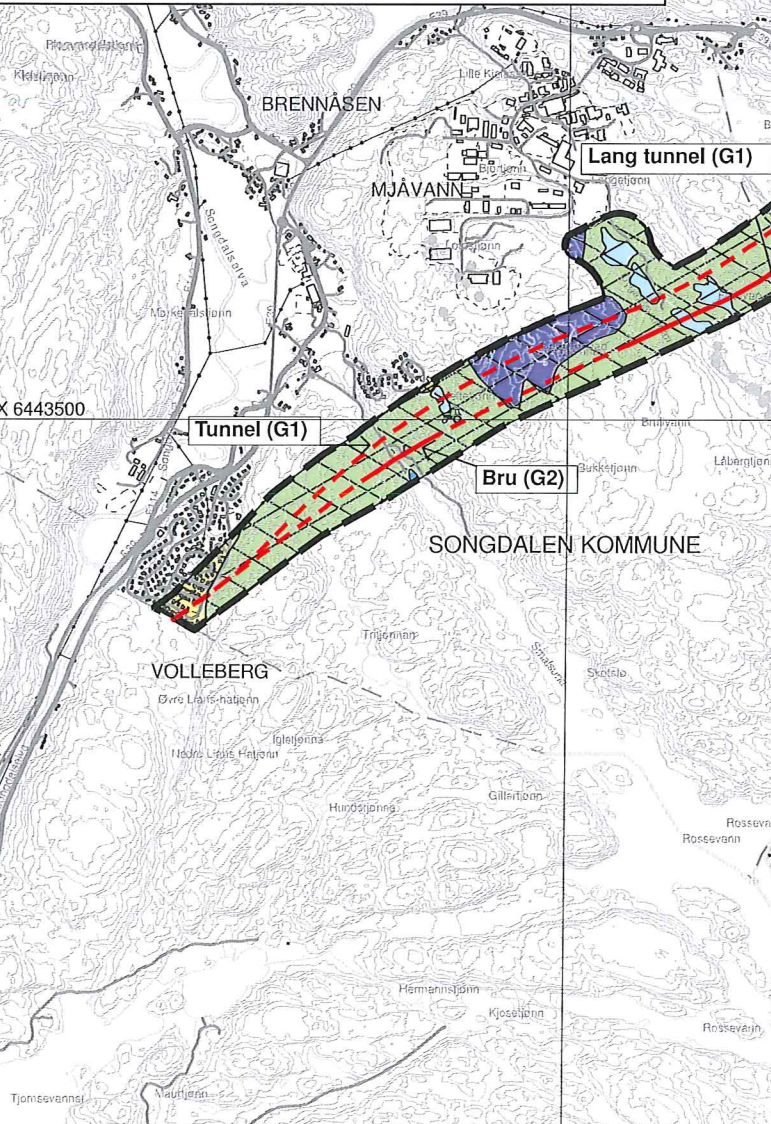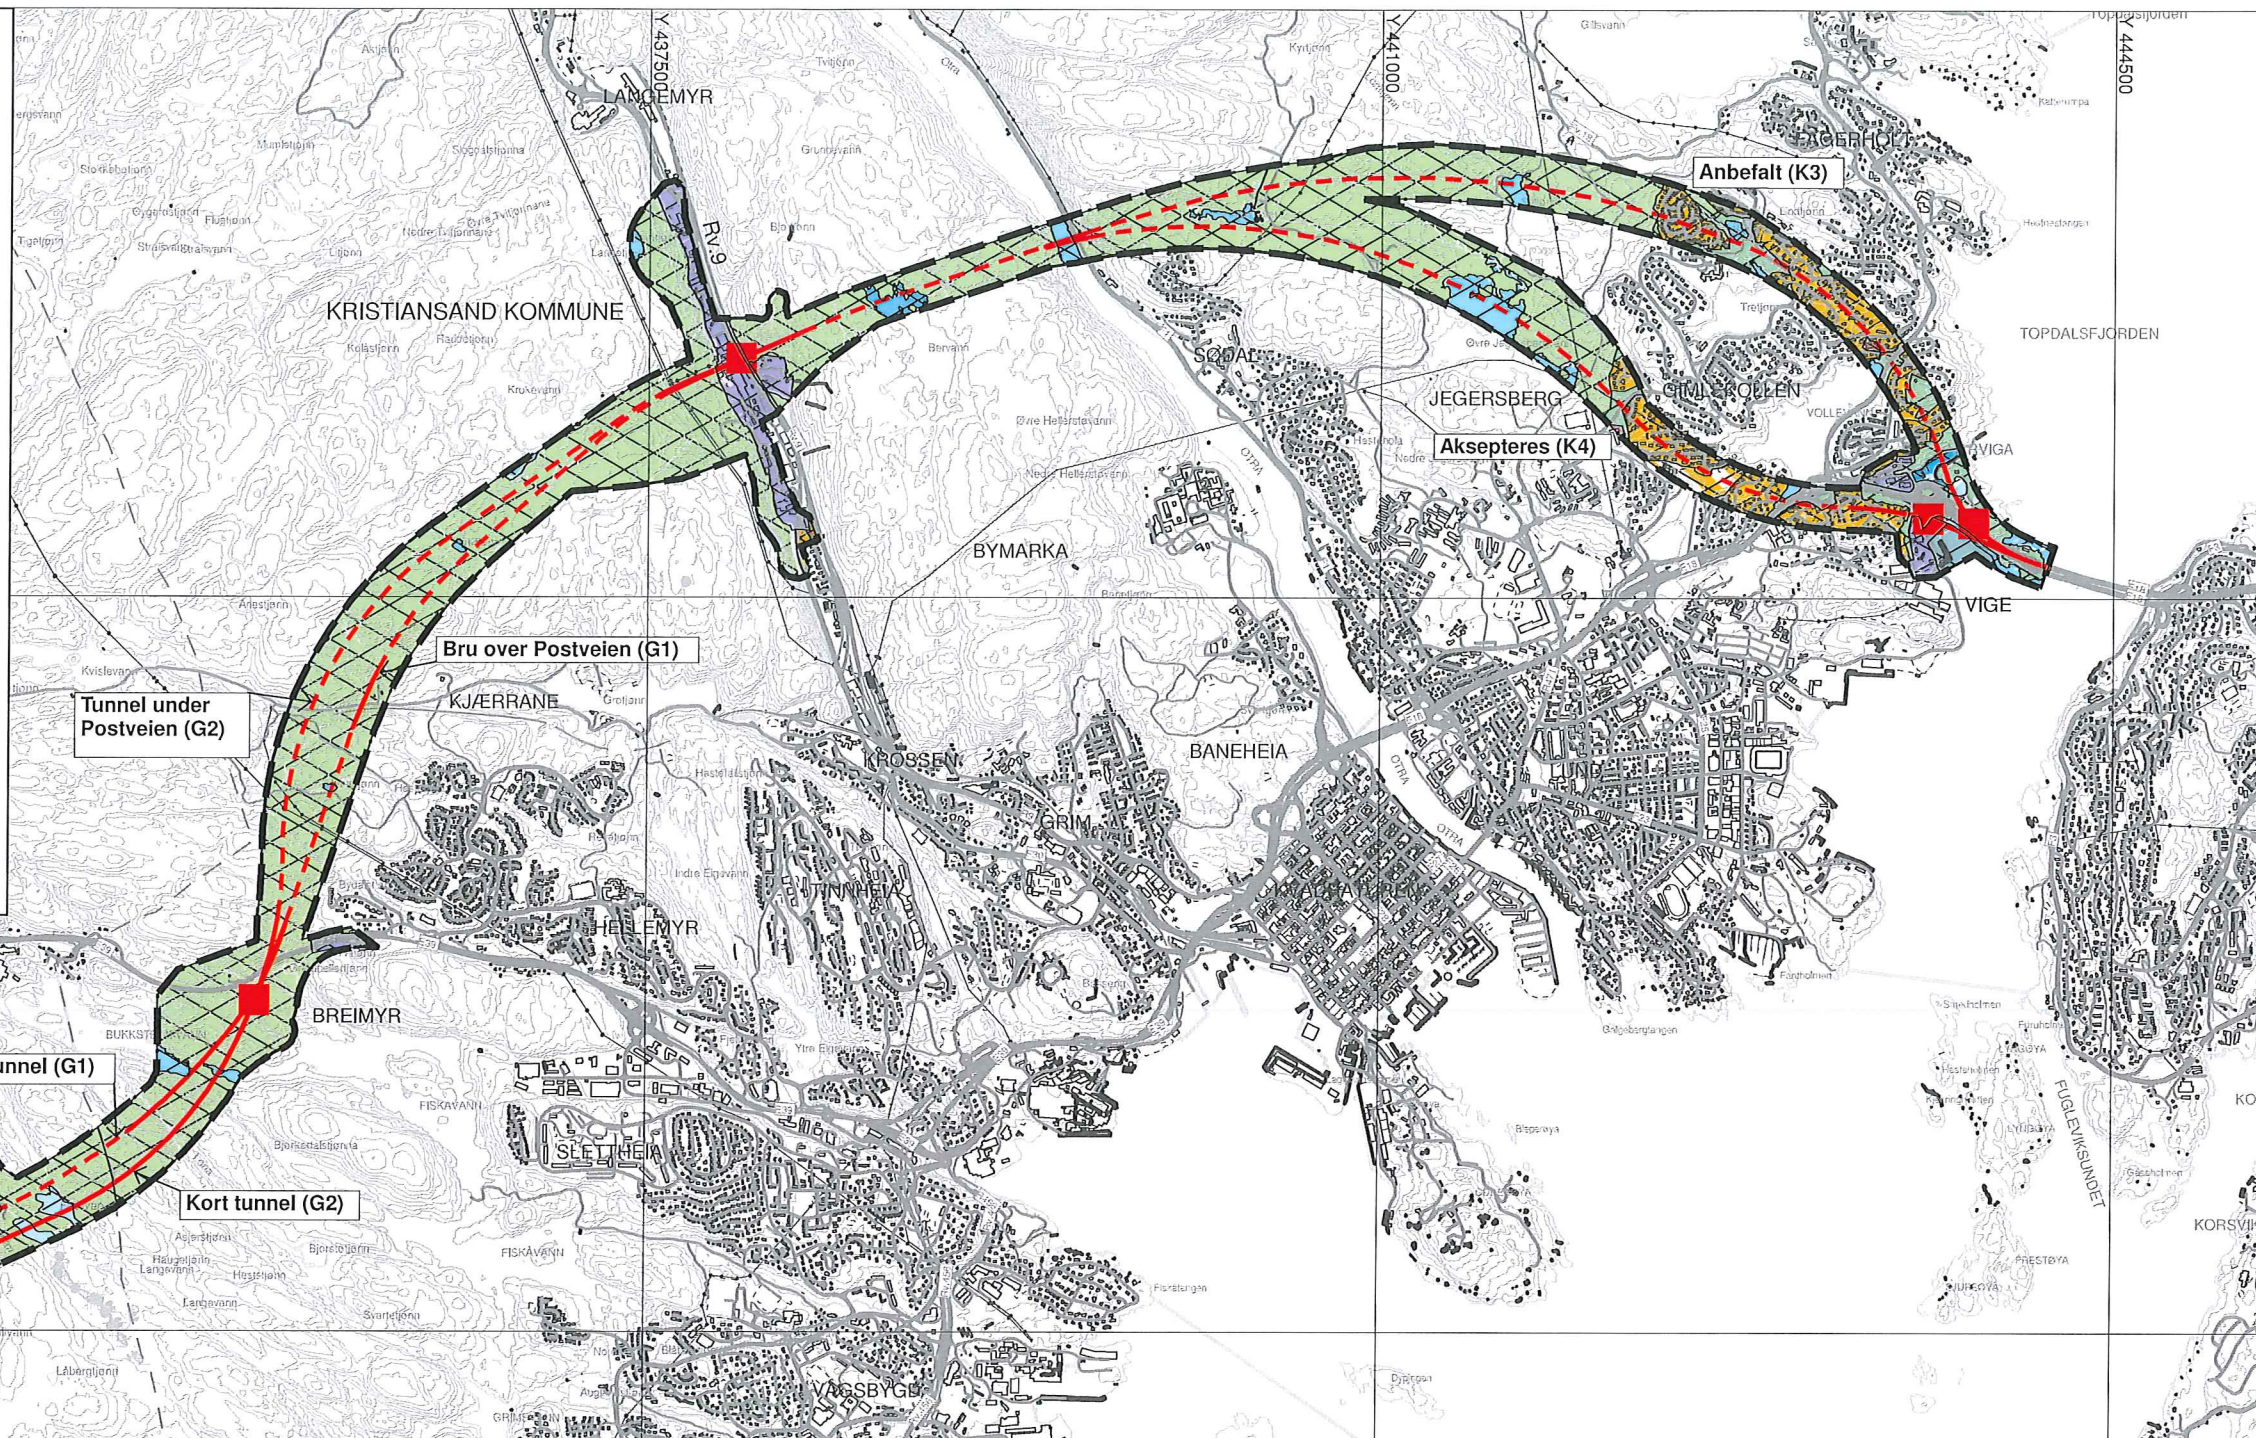

Kartopplysninger
 Kilde for basiskart: Kristiansand og Songdalen kommuner
 Dato for basiskart: 01.01.2015
 Koordinatsystem: UTM sone 32 / Euref89
 Høydegrunnlag: NN2000
 Ekvidistanse 10 m
 Kartmålestokk 1:35000 i A3
 0 250 500 750 1000 1250 1500 m

AREALPLAN ETTER PBL AV 2008
Kommunedelplan for E18/E39 Ytre Ringveg
Vigje-Volleberg

Nasjonal arealplan-ID 1406
 Plantype:
 Saksnummer:
 Forslagsstiller: Statens vegvesen

SAKSBEHANDLING ETTER PLAN- OG BYGNINGSLOVEN

Kunngjøringsdato for planvedtak:	Behandlingsorgan	Møtesaknr	Dato	Sign
Dato for siste revisjon av plankart: 22.05.2015				
Planvedtak:				
Høring og offentlig ettersyn fra/til:				
Kunngjøring av oppstart av planarbeidet:				
PLANEN ER UTARBEIDET AV: RAMBOLL				

- Kommuneplan-Begyggelse og anlegg (PBL2008 §11-7 NR.1)**
- Begyggelse og anlegg - nåværende
 - Boligbebyggelse - nåværende
 - Tjenesteyting - nåværende
 - Næringsbebyggelse - nåværende
 - Næringsbebyggelse - fremtidig
 - Kombinert bebyggelse og anleggsformål - nåværende
- Kommuneplan-Samf.anlegg og tekn. infrastr.(PBL2008 §11-7 NR.2)**
- Bane- nåværende
 - Havn - nåværende
- Kommuneplan-Grønnstruktur (PBL2008 §11-7 NR.3)**
- Grønnstruktur - nåværende
- Kommuneplan-Landbruk-,natur- og friluftformål samt reindrift(PBL2008 §11-7 NR.5)**
- Landbruks-,natur- og friluftformål samt reindrift - nåværende

- K.plan-Bruk og vern av sjø og vassdr(PBL2008 §11-7 NR.6)**
- Bruk og vern av sjø og vassdrag med tilh .strands. - nåv.
 - Småbåthavn - nåværende
 - Drikkevannr - nåværende
 - Naturområde vann - nåværende
 - Friluftsområde - nåværende
 - Kombinerte formål sjø og vassdrag - nåværende
- Kommuneplan-Hensynsoner (PBL2008 §11-8)**
- Båndlegging for regulering etter PBL - fremtidig
- Kommuneplan-Linje- og punktsymboler(PBL2008)**
- Planens begrensning
 - Båndleggingsgrense nåværende
 - Grense for arealformål
 - Hovedveg - framtidig
 - Hovedveg tunnel - framtidig
 - Vegkryss - framtidig