




Utskrift fra Norkart AS kartklient


 






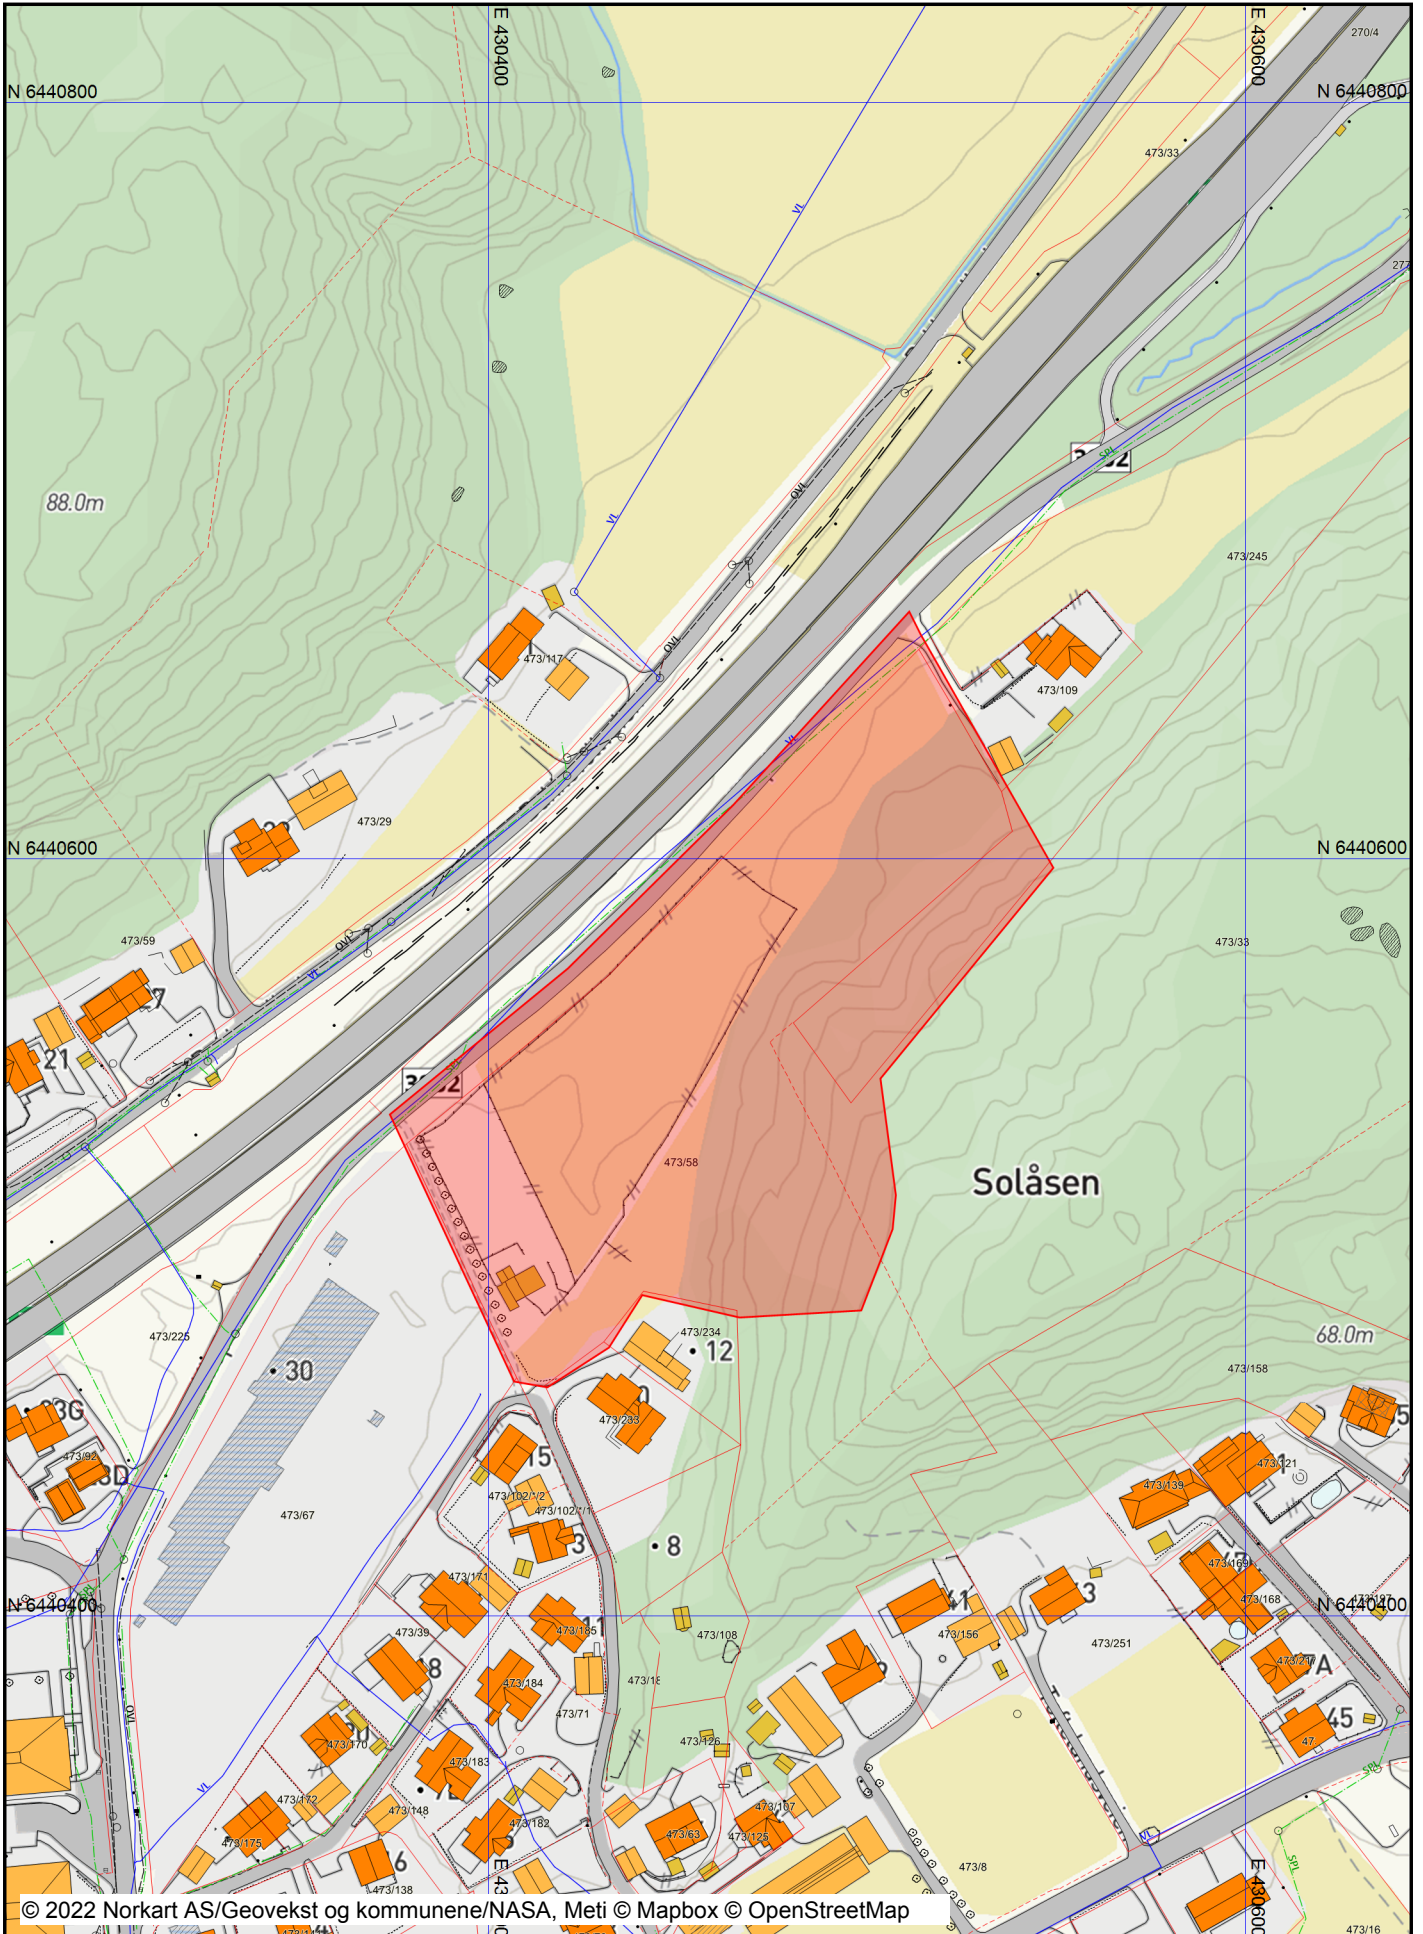




 
 

























 





 
 













 





Dato: 27.04.2022

Målestokk: 1:2000

Koordinatsystem: UTM 32N



Tegnforklaring

Innsjøer og vassdrag	
	Innsjø
	Elv/Bekk
Tiltak (Avgjørelser i enkeltsaker)	
	Godkjent nybygg
	Godkjent tilbygg
	Godkjent påbygg
	Tiltaksomriss
Eiendomsinformasjon	
Ahc	Gårds- og bruksnummer
	Eiendomsgrense (oppmålt)
	Eiendomsgrense (usikker)
Annen naturinformasjon	
	Hekk
	InnmåltTre
	Stein
	Steinomriss
Vegsituasjon	
	Veg
	Veg
	Gang/Sykkelveg
	Parkeringsplass
Bygninger	
	Boligbygg
	Andre bygg
	Annen bygning
	Bygningslinje
	Fiktiv bygningsavgrensning
Bygningsmessige anlegg	
	Bru
	Bruavgrensning
	Annet gjerde
	Flaggstang
	Frittstående trapp
	Frittstående trapp kant
	Frittstående mur
	Loddrett forstøtningsmur
	Skjerm støy
	Svømmebasseng kant
	Tank
	Tank kant
	Vegg frittstående
Ledningsnett EL	
	Fordelingsskap
	Mast Liten stolpe
	Masteomriss
	Belysningspunkt
FKB - Ledning VA	
krs_va_line	
	Avløp felles (AFL)
	Drensledning (DRL)
	Fjernvarmeledning (FVL)
	Overvannsledning (OVL)
	Spillvannsledning (SPL)
	Vannledning (VL)
krs_va_lequip	
	Luffeventil
	Utviser
krs_va_mpnt	
	Basseng
	Grenpunkt
	Hydrant
	Kum
	Overløp
	Påkoblingspunkt
	Renseanlegg
	Sandfangskum
	Septiktank
	Slamavskiller
	Sluk
	Sluk med sandfang
	Tank
	Utløp
	Ventilpunkt
krs_va_cpnt	
	Anboring
	Gren
	Sprinkler
	Stikk avløp
	Stikk overvann
	Stikk vann