


Snitt A-A', M 1:50

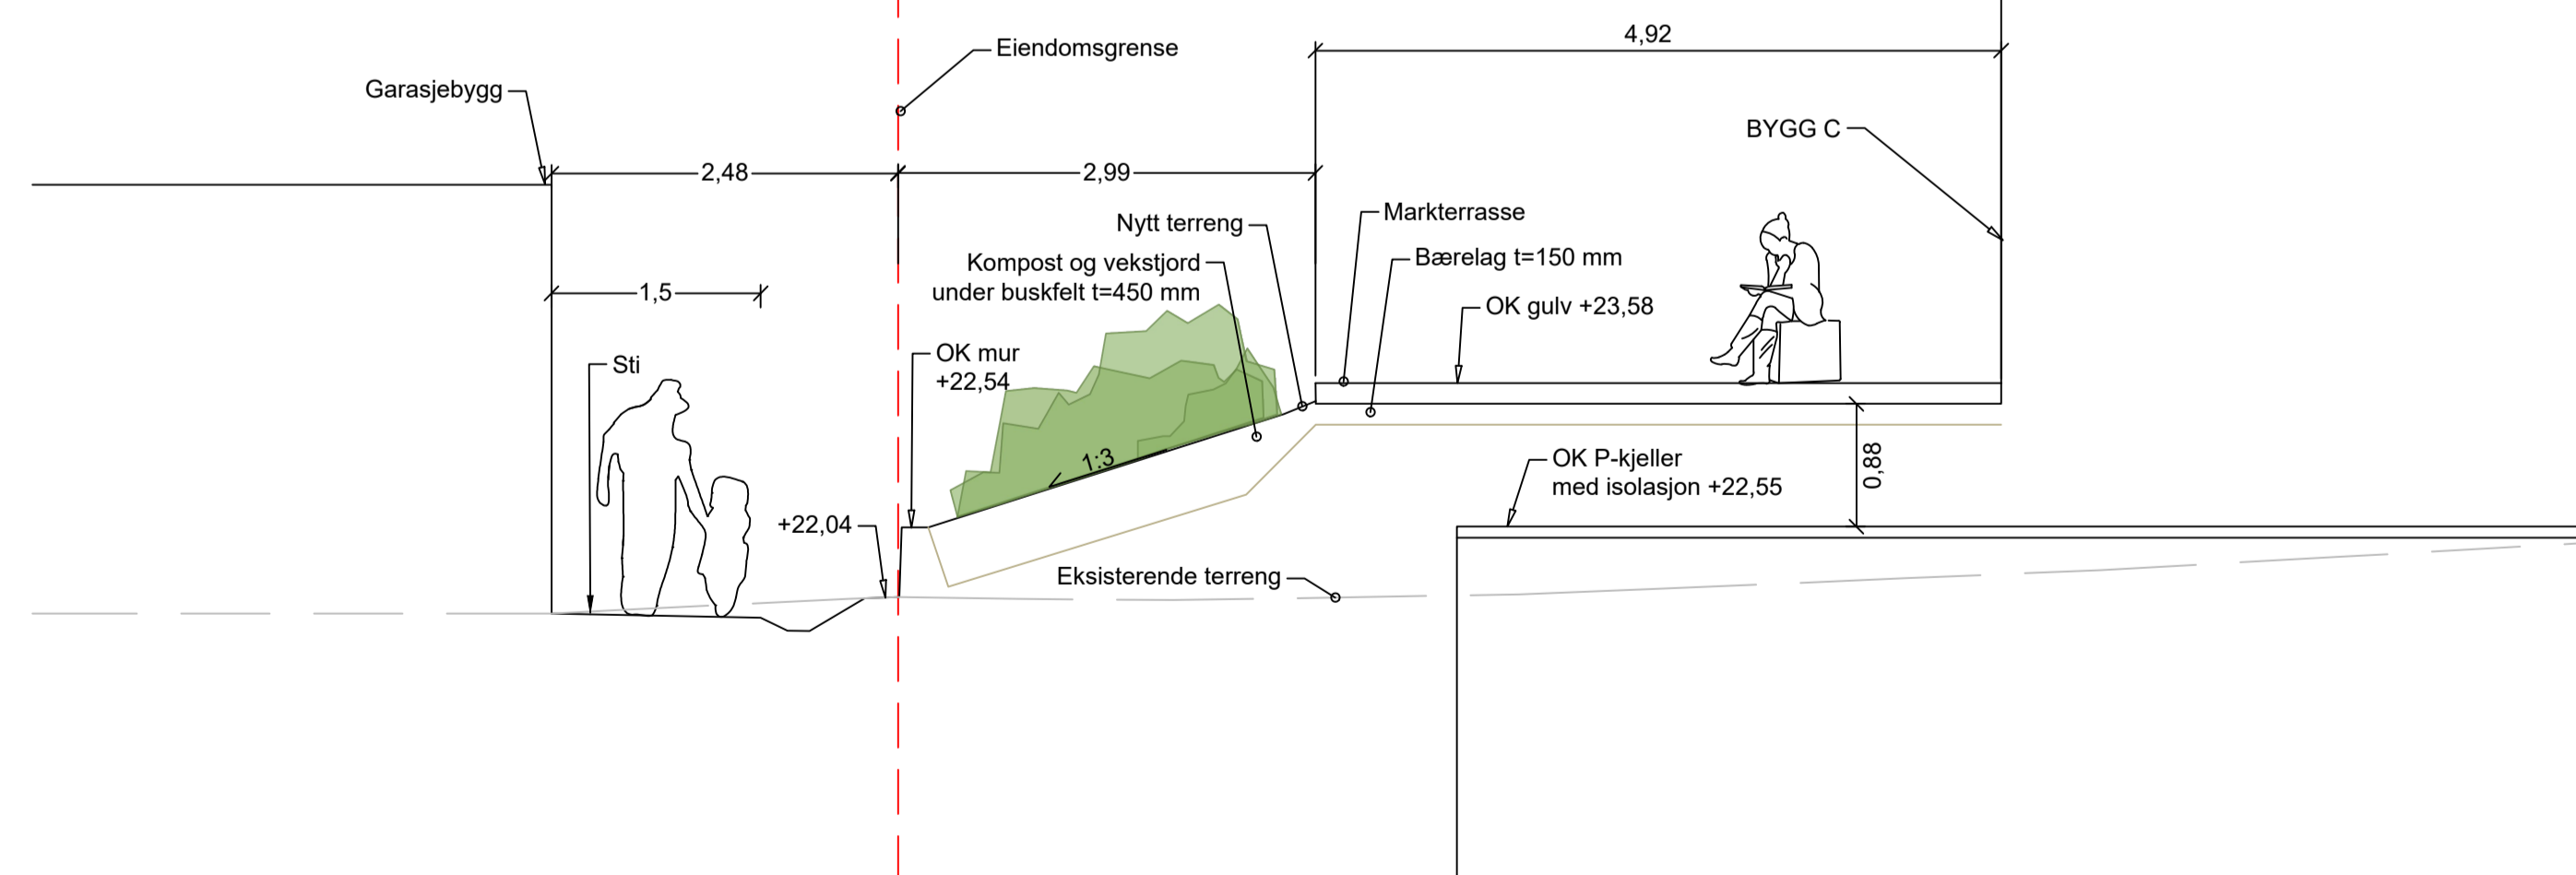

Snitt B-B', M 1:50



Snitthensvisning

Tegningnummer: LS - 001		Revisjon: G-01	
G-01 Detaljregulering		07.02.23 SBO IHT	
Rev. Revisjon gjelder		Rev. dato Utarb. Kontnr	
Prosjekt		Gnr / Bnr	
40/165,166,167			
Oberstløytnant Omdalsv. 4-8			
Oppdragsgiver		Oppdragsstaker:	
Gimlevang Boligutvikling AS		osplan vijk AV	
Prosjektfase			
Detaljregulering			
Dato	Oppdragsnr	Koordinatsystem	Hydsreferanse
07.02.2023	636496-01	NTM8	NN2000
Utarbeidet av	Kontrollert av	Godkjert av	Målestokk
SBO	IHT	ASL	1:50
Format			
A1			
Landskapssnitt			
Tegningnummer		Revisjon	
LS -- 001		G-01	
Fig	Type	Et	Løpnr