



Tegningsnr: A20-1		Revisjon nr.			
Type tegning: Plan Kjeller					
Rev	Nr	Beskrivelse	Dato	Sign	Kontr

# R21

ARKITEKTER  
Råhusgata 21  
0158 Oslo  
Tlf: 995 24 881  
post@r21.no

Prosjekt  
**Gimlevang**  
Obltn Omdals vei 4-8, 4630 Kristiansand  
Gnr/Bnr 40/165-167  
Tiltakshaver  
Solon Sør

Type tegning:  
Plan Kjeller


Fase  
Planforslag

Prosjektleder Francisco Kocourec	Dato 26.05.2023
-------------------------------------	--------------------

Prosjektnr.: 2101	Målestokk A3: 1:300
----------------------	------------------------

Kontroll prosjekt: Sign. Kontroll	Tegningsnr.: A20-1	Rev.nr.
--------------------------------------	-----------------------	---------

Filnavn  
230524\_OLOV\_parkering-inn.pln  
© Alle rettigheter tilhører utførende for prosjektering, kopiering eller bruk av disse tegningene er forbudt uten skriftlig samtykke

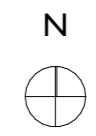

Tegningsnr. Revisjon nr.

A20-2

Type tegning:

Plan I. Etasje

Rev	Nr	Beskrivelse	Dato	Sign	Kontr

# R21

ARKITEKTER

Råhusgata 21  
0158 Oslo  
Tlf: 995 24 881  
post@r21.no

Prosjekt

Gimlevang  
Obltn Omdals vei 4-8, 4630 Kristiansand  
Gnr/Bnr 40/165-167

Tiltakshaver

Solon Sør

Type tegning:

Plan I. Etasje

Fase

Planforslag

Prosjektleder

Francisco Kocourec

Dato

26.05.2023

Prosjektnr.:

2101

Målestokk A3:

1:300

Kontroll prosjekt:

Sign. Kontroll

Tegningsnr.:

A20-2

Rev.nr.

Filnavn

230524\_OLOV\_parkering-inn.pln

© Alle rettigheter tilhører utførende for prosjektering, kopiering eller bruk av disse tegningene er forbudt uten skriftlig samtykke



Tegningsnr:  
A20-3

Revisjon nr.

Type tegning:  
Plan 2. Etasje

Rev	Nr	Beskrivelse	Dato	Sign	Kontr

# R21

ARKITEKTER

Råhusgata 21  
0158 Oslo  
Tlf: 995 24 881  
post@r21.no

Prosjekt  
Gimlevang  
Obltn Omdals vei 4-8, 4630 Kristiansand  
Gnr/Bnr 40/165-167  
Tiltakshaver  
Solon Sør

Type tegning:  
Plan 2. Etasje

Fase  
Planforslag

Prosjektleder  
Francisco Kocourec

Dato  
26.05.2023

Prosjektnr.:  
2101



Målestokk A3:  
1:300

Kontroll prosjekt:  
Sign. Kontroll

Tegningsnr.:  
A20-3

Filnavn  
230524\_OLOV\_parkering-inn.pln

© Alle rettigheter tilhører utførende for prosjektering, kopiering eller bruk av disse tegningene er forbudt uten skriftlig samtykke

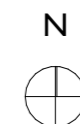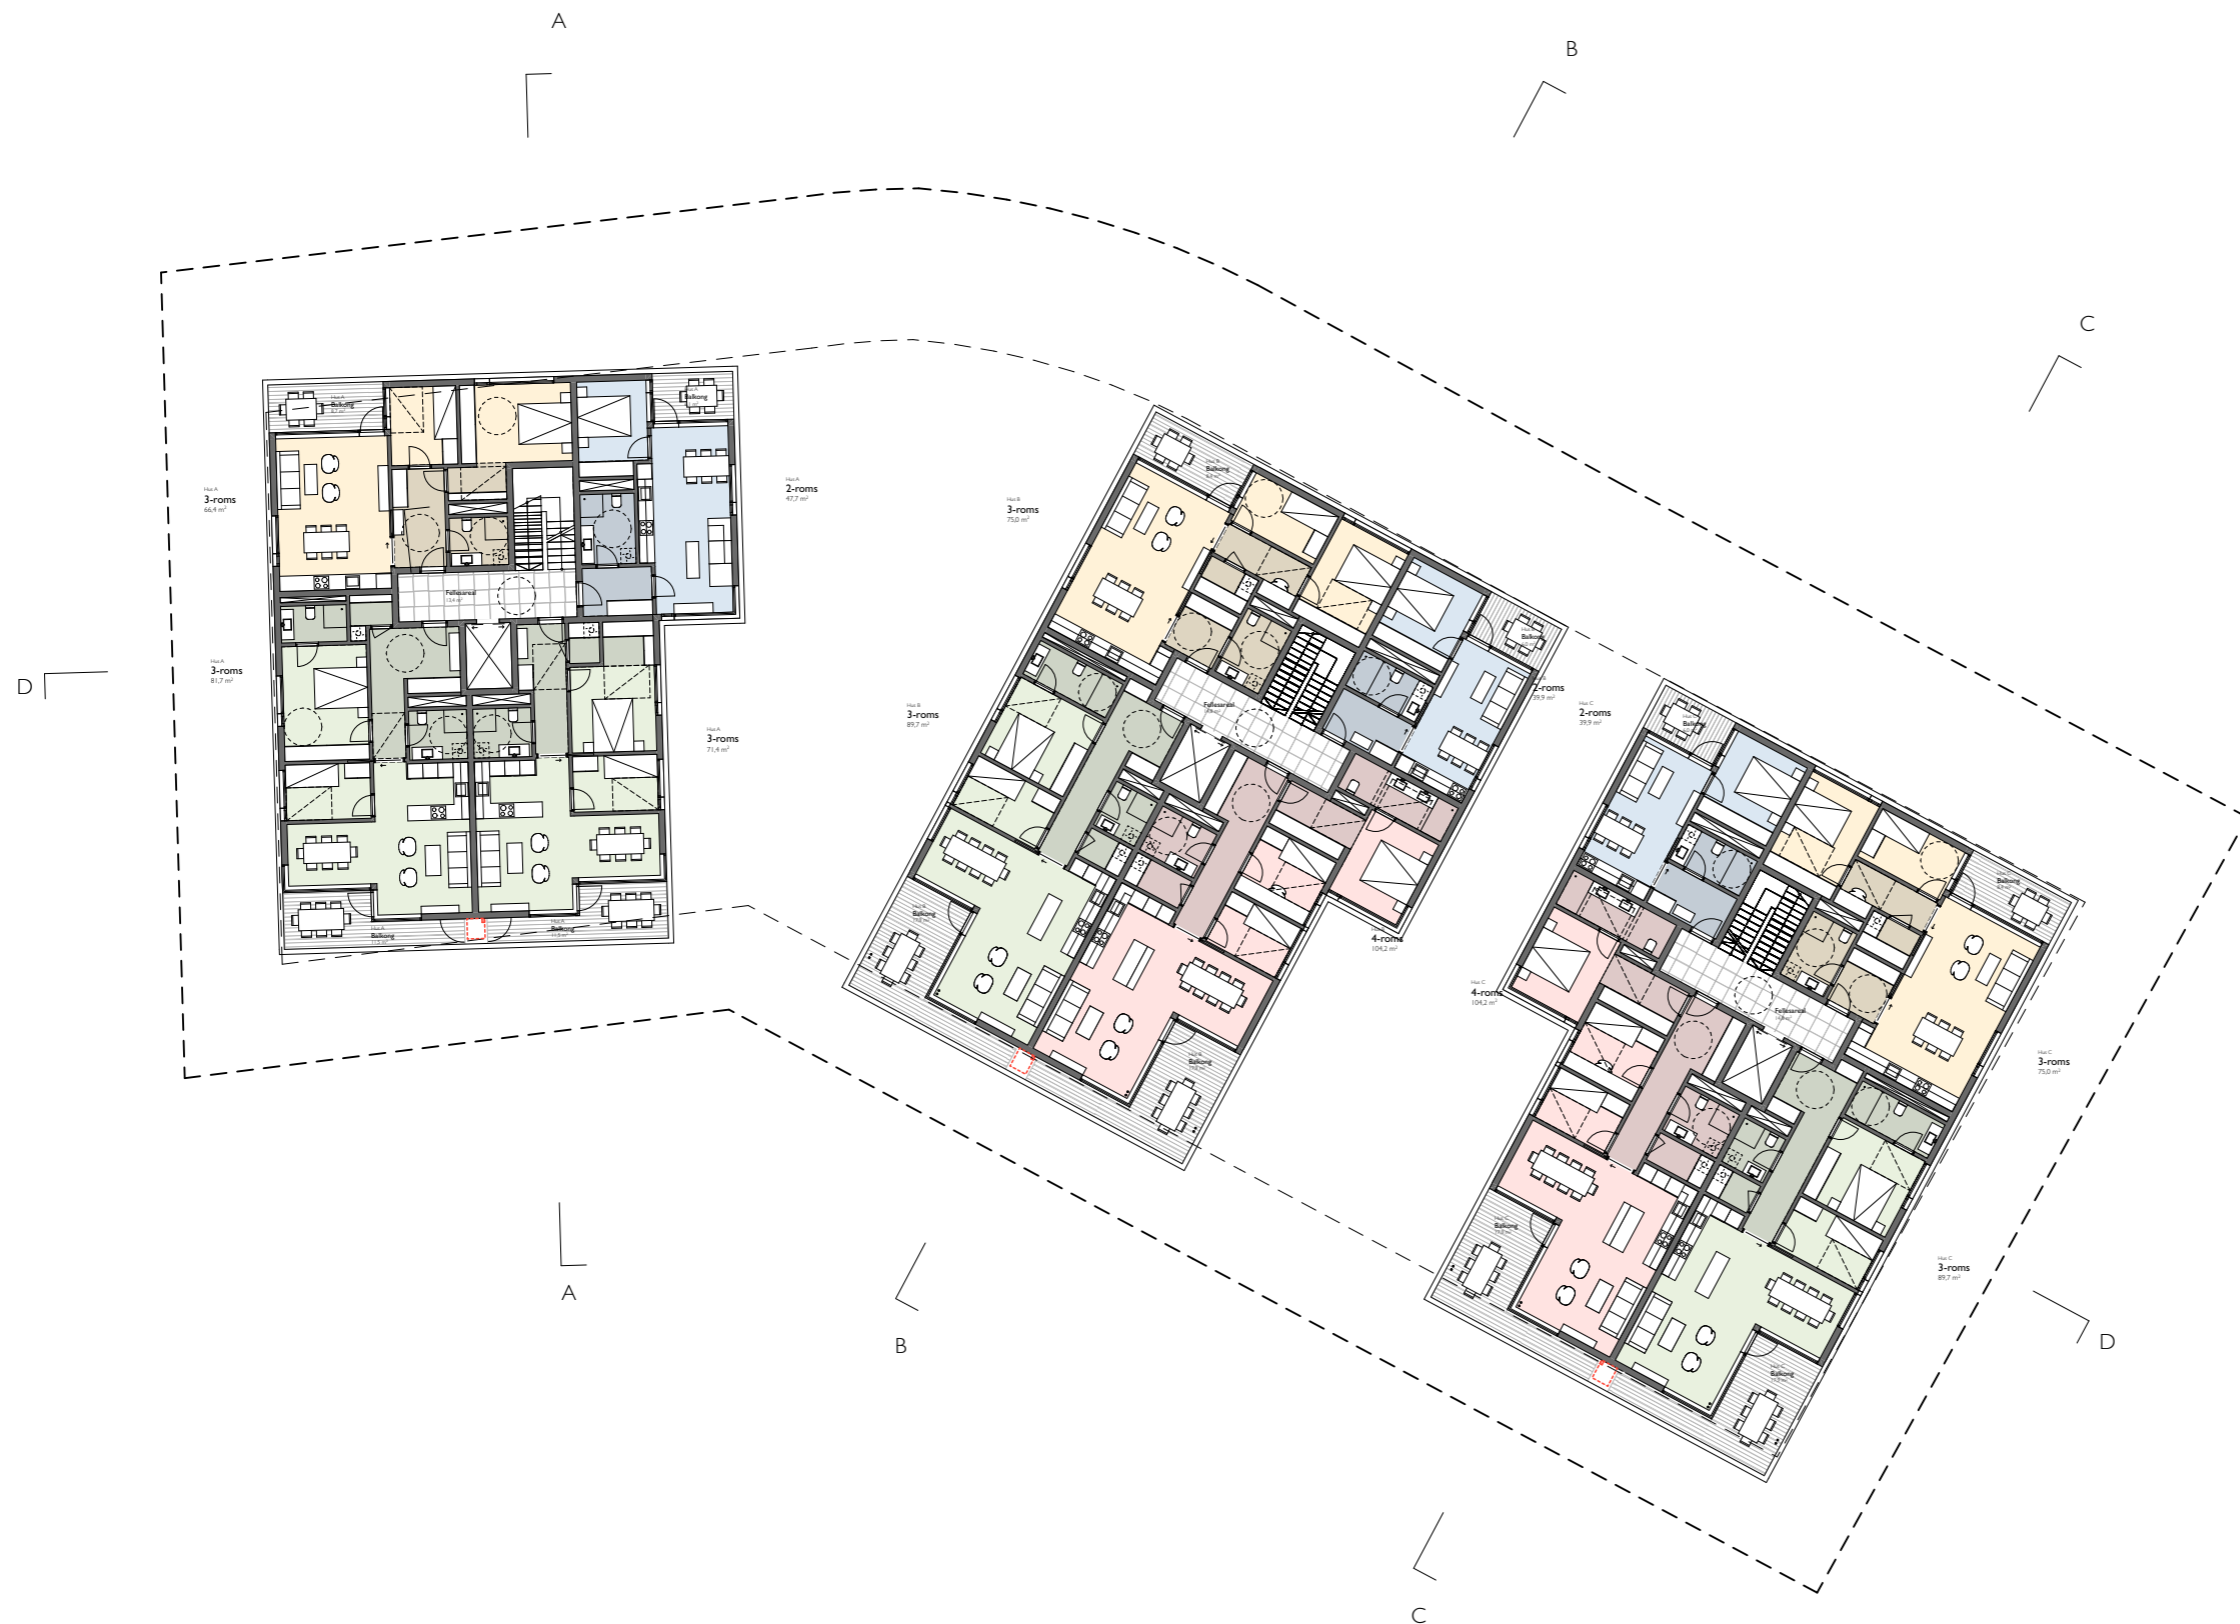

Tegningsnr:  
A20-4

Revisjon nr.

Type tegning:  
Plan 3. Etasje

Rev	Nr	Beskrivelse	Dato	Sign	Kontr

# R21

ARKITEKTER

Råhusgata 21  
0158 Oslo  
Tlf: 995 24 881  
post@r21.no

Prosjekt  
Gimlevang  
Obltn Omdals vei 4-8, 4630 Kristiansand  
Gnr/Bnr 40/165-167  
Tiltakshaver  
Solon Sør

Type tegning:  
Plan 3. Etasje

Fase  
Planforslag



Prosjektleder Francisco Kocourec	Dato 26.05.2023
-------------------------------------	--------------------

Prosjektnr.: 2101	Målestokk A3: 1:300
----------------------	------------------------

Kontroll prosjekt: Sign. Kontroll	Tegningsnr.: A20-4	Rev.nr.
--------------------------------------	-----------------------	---------

Filnavn  
230524\_OLOV\_parkering-inn.pln

© Alle rettigheter tilhører utførende for prosjektering, kopiering eller bruk av disse tegningene er forbudt uten skriftlig samtykke

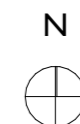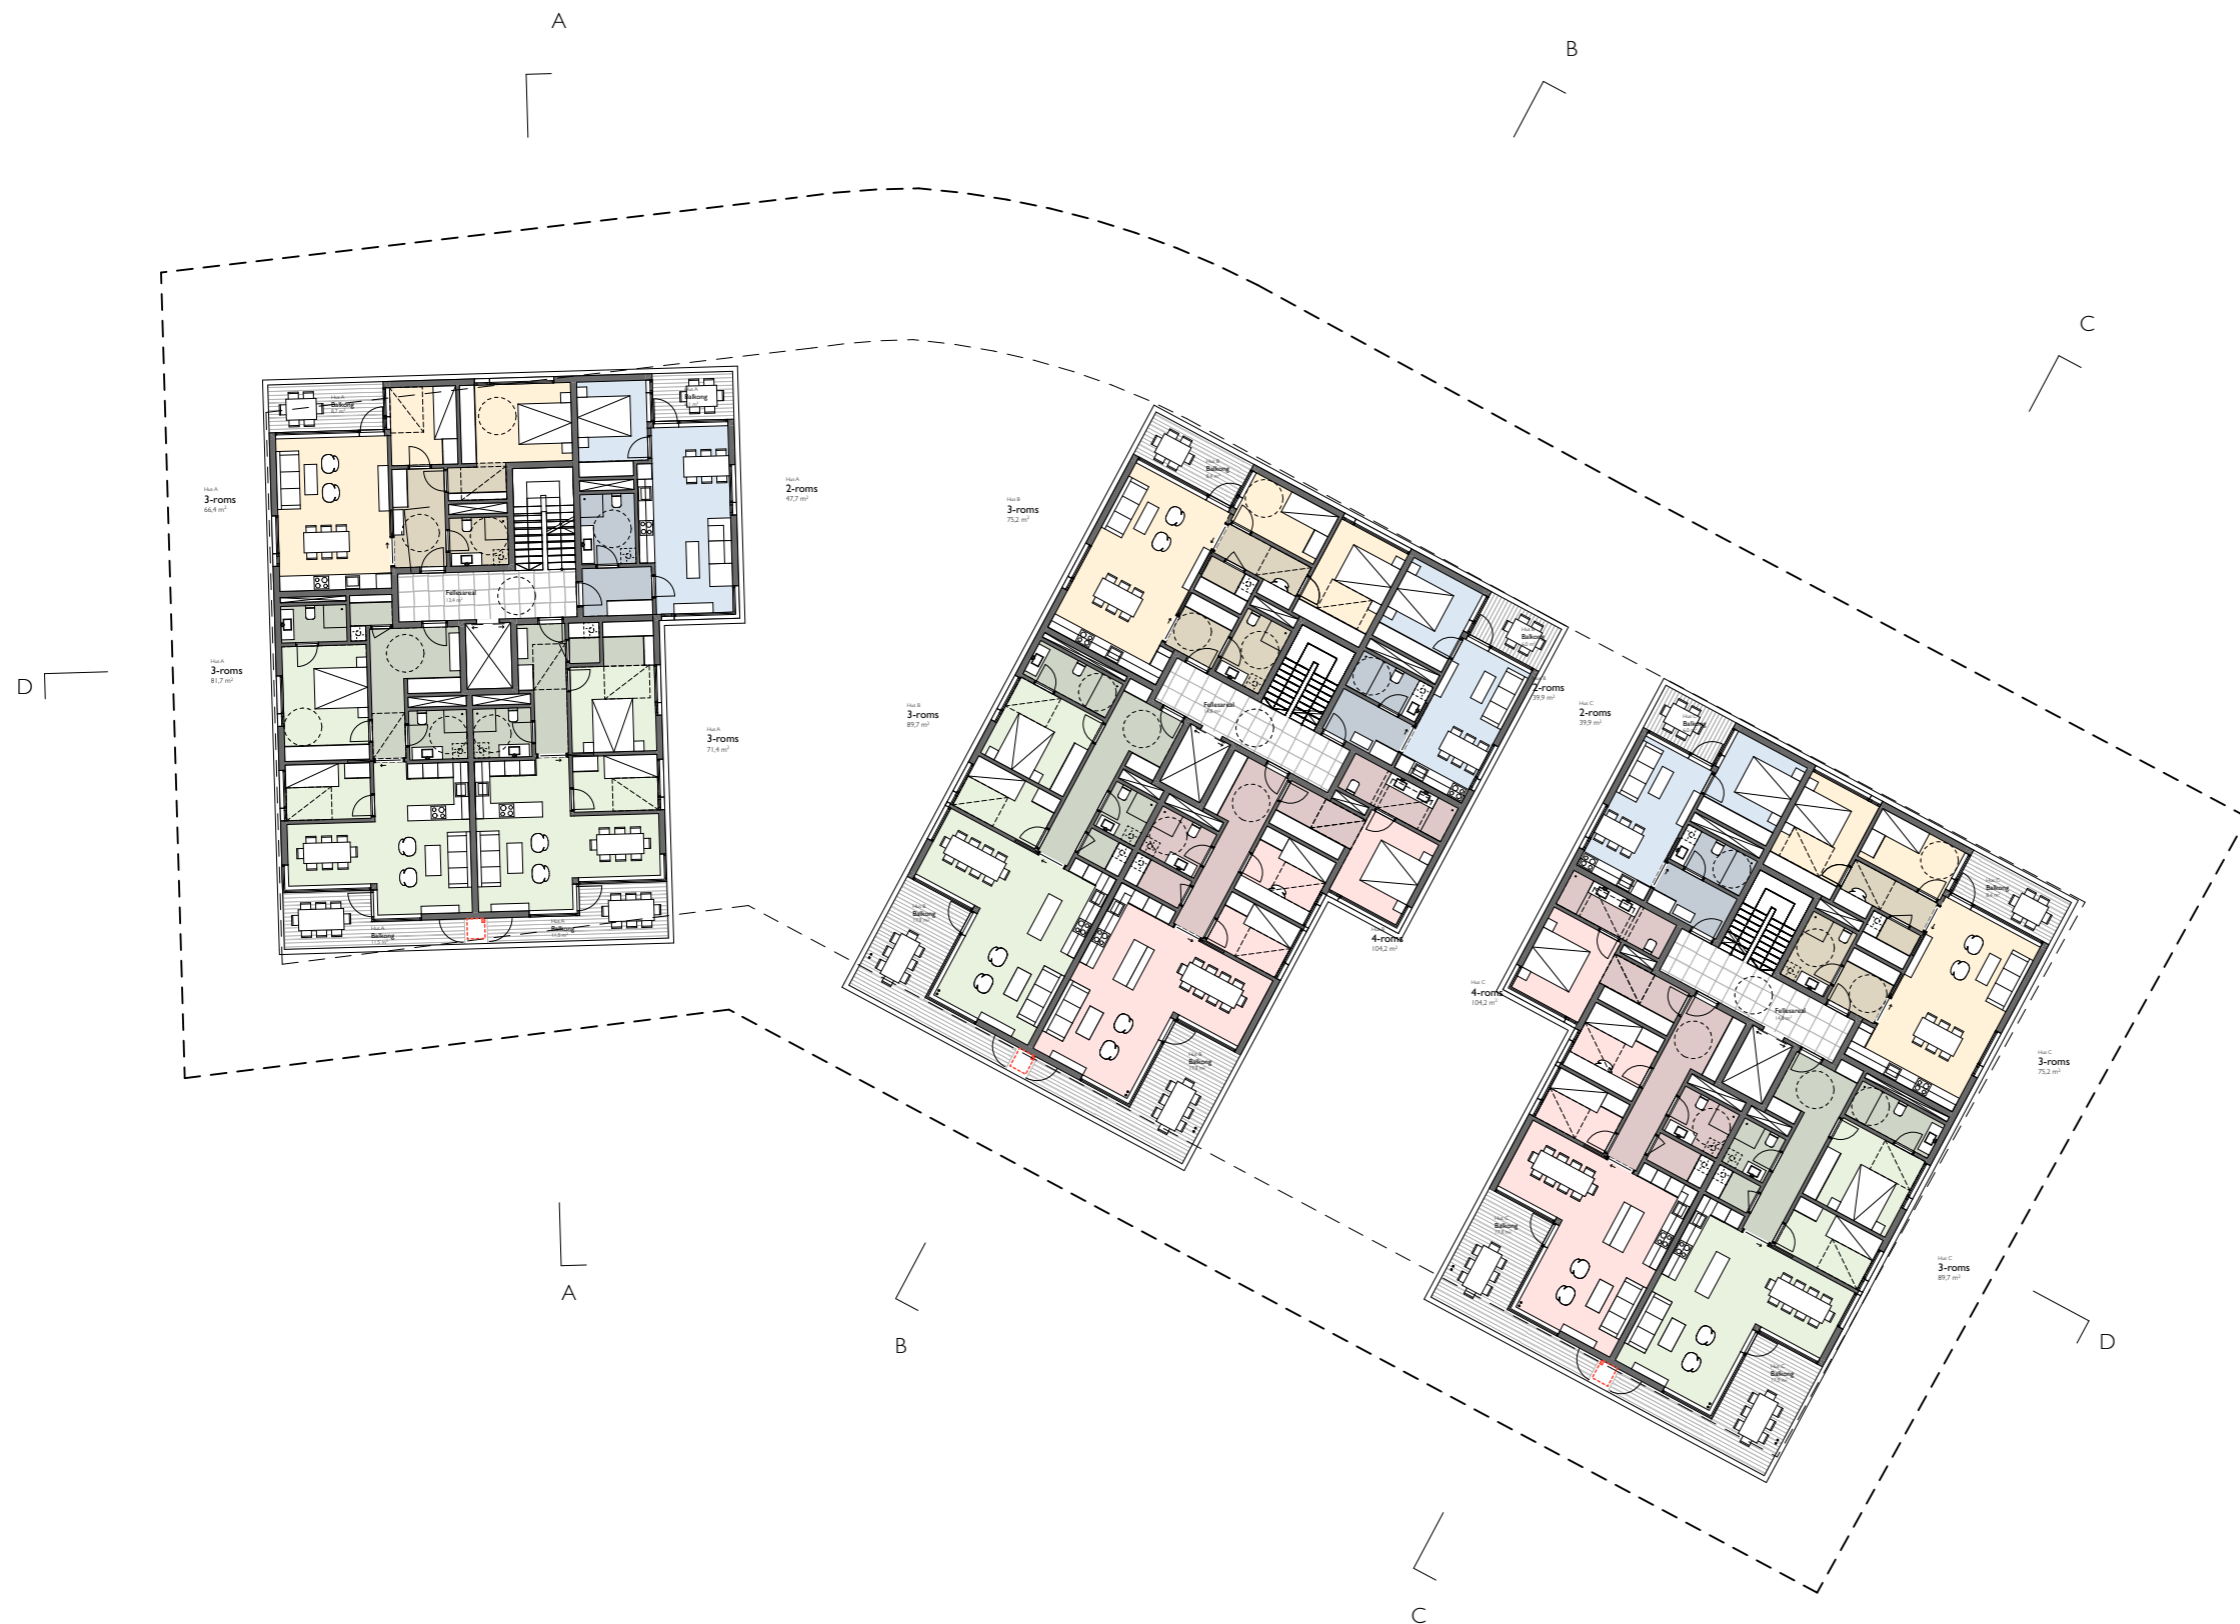

Tegningsnr:  
A20-5

Revisjon nr.

Type tegning:  
Plan 4. Etasje

Rev	Nr	Beskrivelse	Dato	Sign	Kontr

# R21

ARKITEKTER

Råhusgata 21  
0158 Oslo  
Tlf: 995 24 881  
post@r21.no

Prosjekt  
**Gimlevang**  
Obltn Omdals vei 4-8, 4630 Kristiansand  
Gnr/Bnr 40/165-167

Tiltakshaver  
**Solon Sør**

Type tegning:  
Plan 4. Etasje

Fase  
Planforslag

Prosjektleder <b>Francisco Kocourec</b>	Dato 26.05.2023
--	--------------------

Prosjektnr.: 2101	Målestokk A3: 1:300
----------------------	------------------------

Kontroll prosjekt: Sign. Kontroll	Tegningsnr.: A20-5	Rev.nr.
--------------------------------------	-----------------------	---------

Filnavn  
230524\_OLOV\_parkering-inn.pln

© Alle rettigheter tilhører utførende for prosjektering, kopiering eller bruk av disse tegningene er forbudt uten skriftlig samtykke

