

Ingerthas vei  
7


Hus C

Hus B


Eks. gangvei

Ingerthas vei 7


Tomtegrense

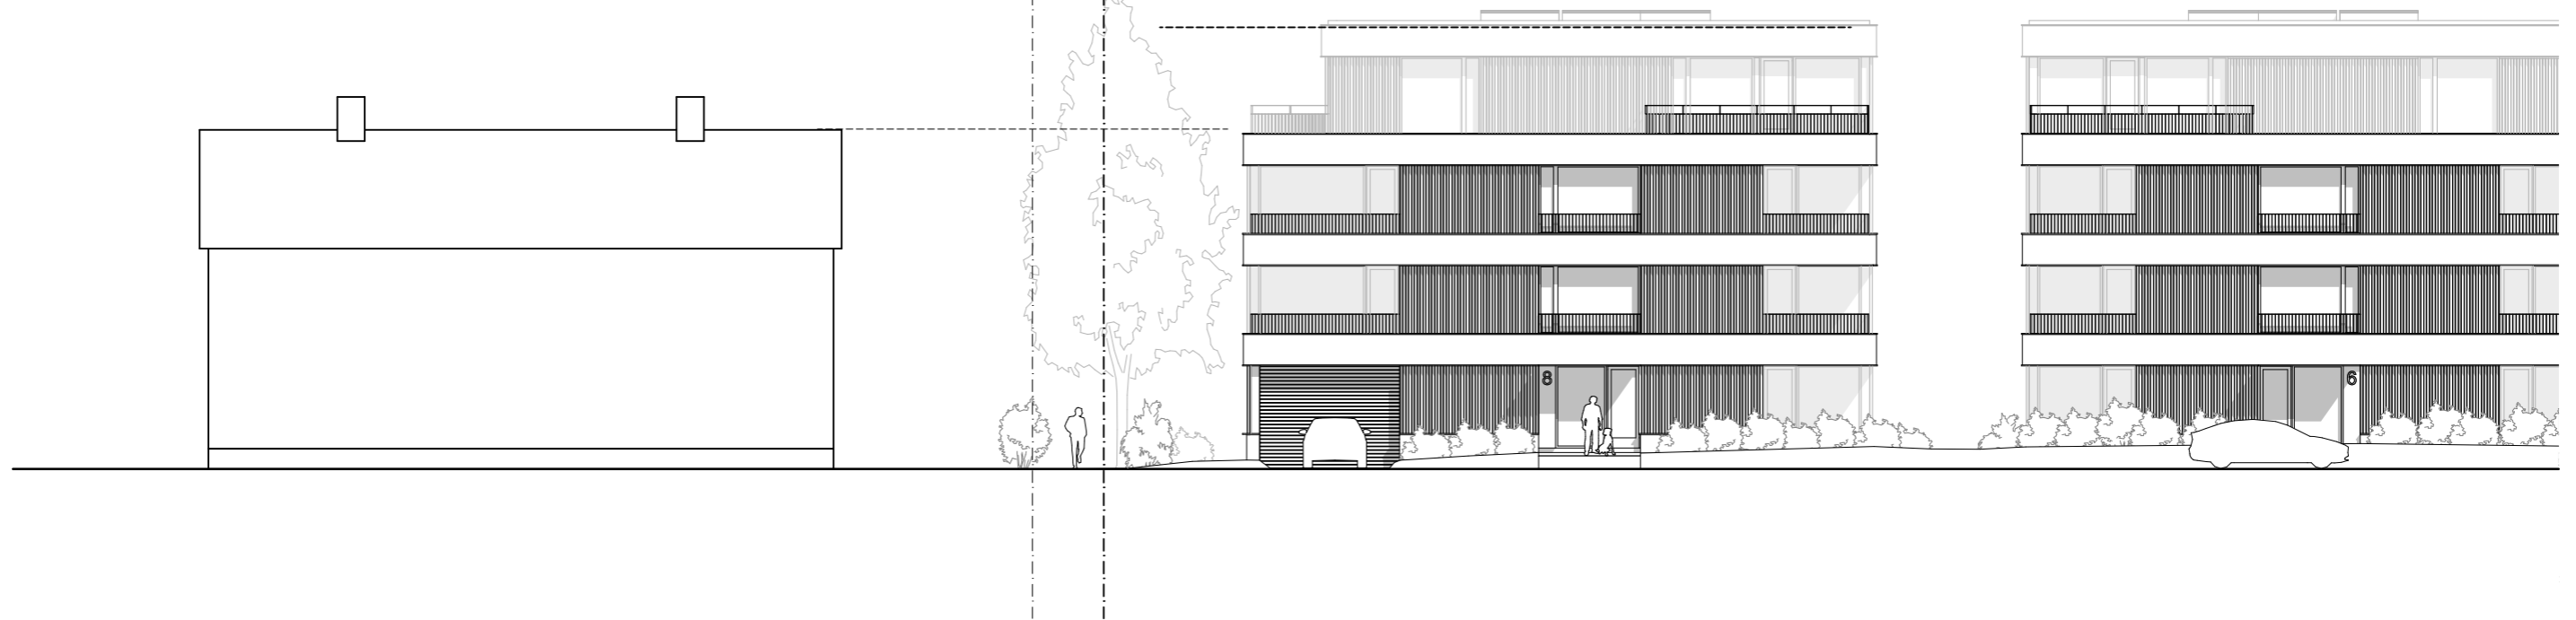


Tegningsnr: A30-7	Revisjon nr.	Kontroll prosjekt	Tiltakshaver	Prosjektnr.:	Prosjektnavn:	Type tegning:	Fase	Dato	Målestokk A3
		Sign.      Kontroll	Solon Sør	2101	Gimlevang	Fasade Nord	Planforslag	26.05.2023	1:200

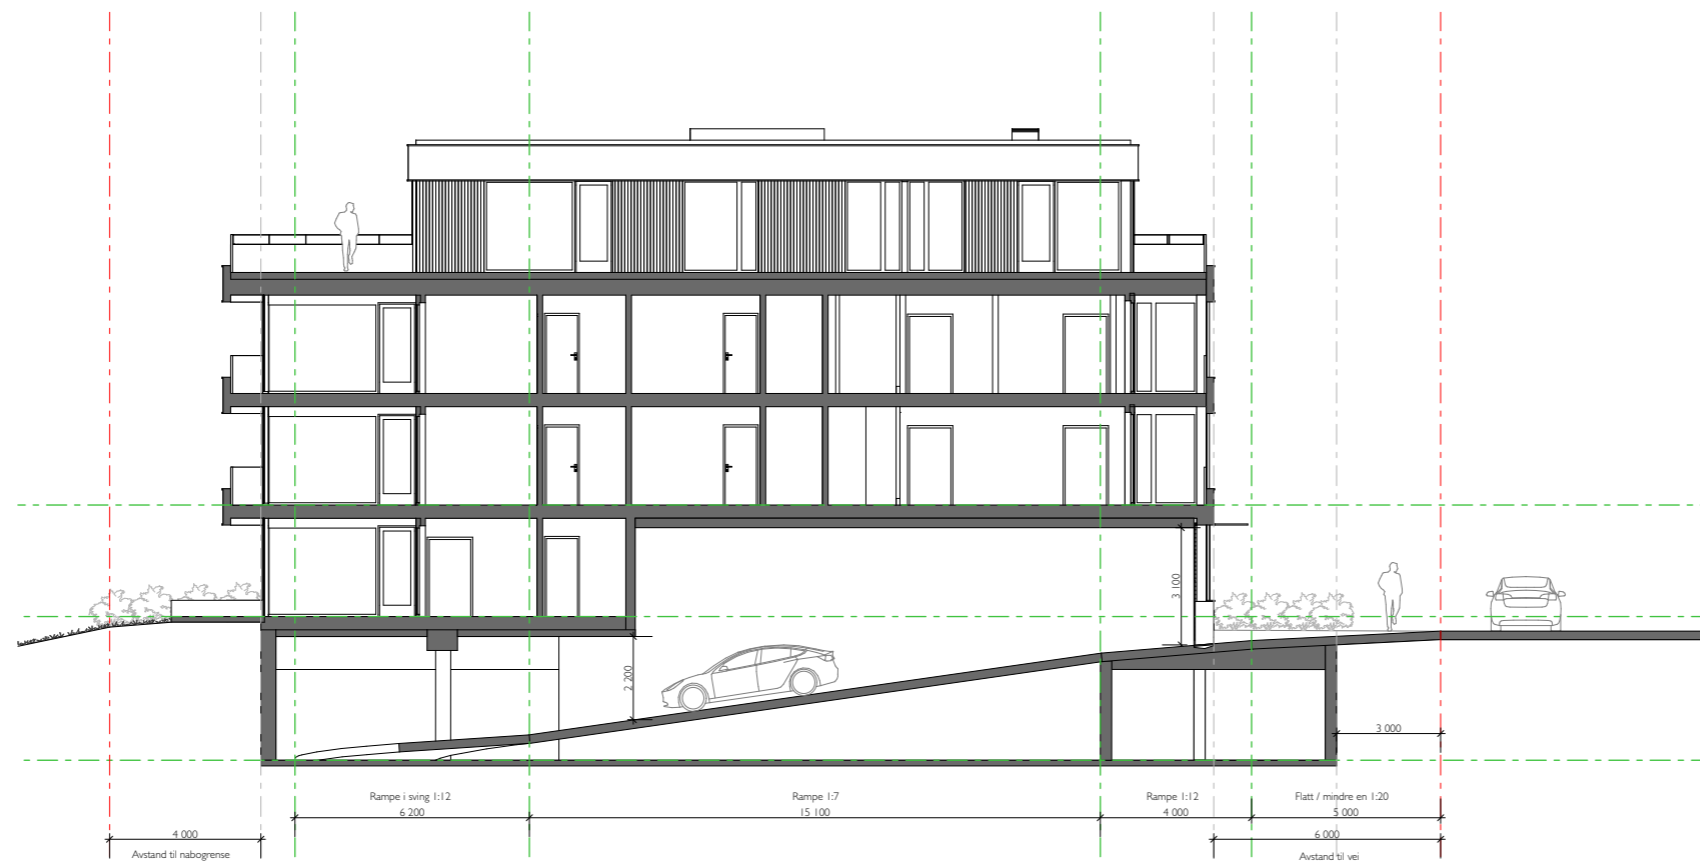

Tegningsnr: A30-9	Revisjon nr.	Kontroll prosjekt Sign.      Kontroll	Tiltakshaver Solon Sør	Prosjektnr.: 2101	Prosjektnavn: Gimlevang	Type tegning: Nedkjørsel	Fase Planforslag	Dato 26.05.2023	Målestokk A3 1:200
----------------------	--------------	--	---------------------------	----------------------	----------------------------	-----------------------------	---------------------	--------------------	-----------------------

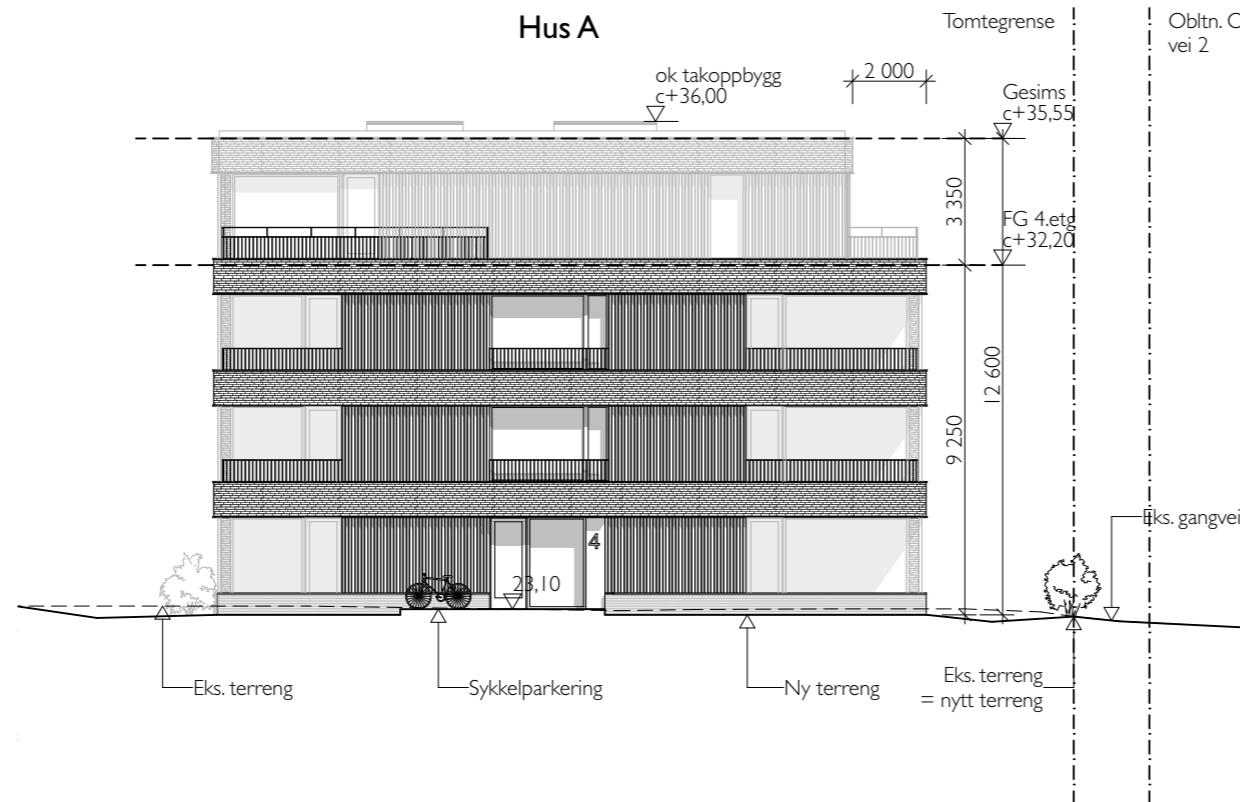


1:200 Fasade Nord Hus A

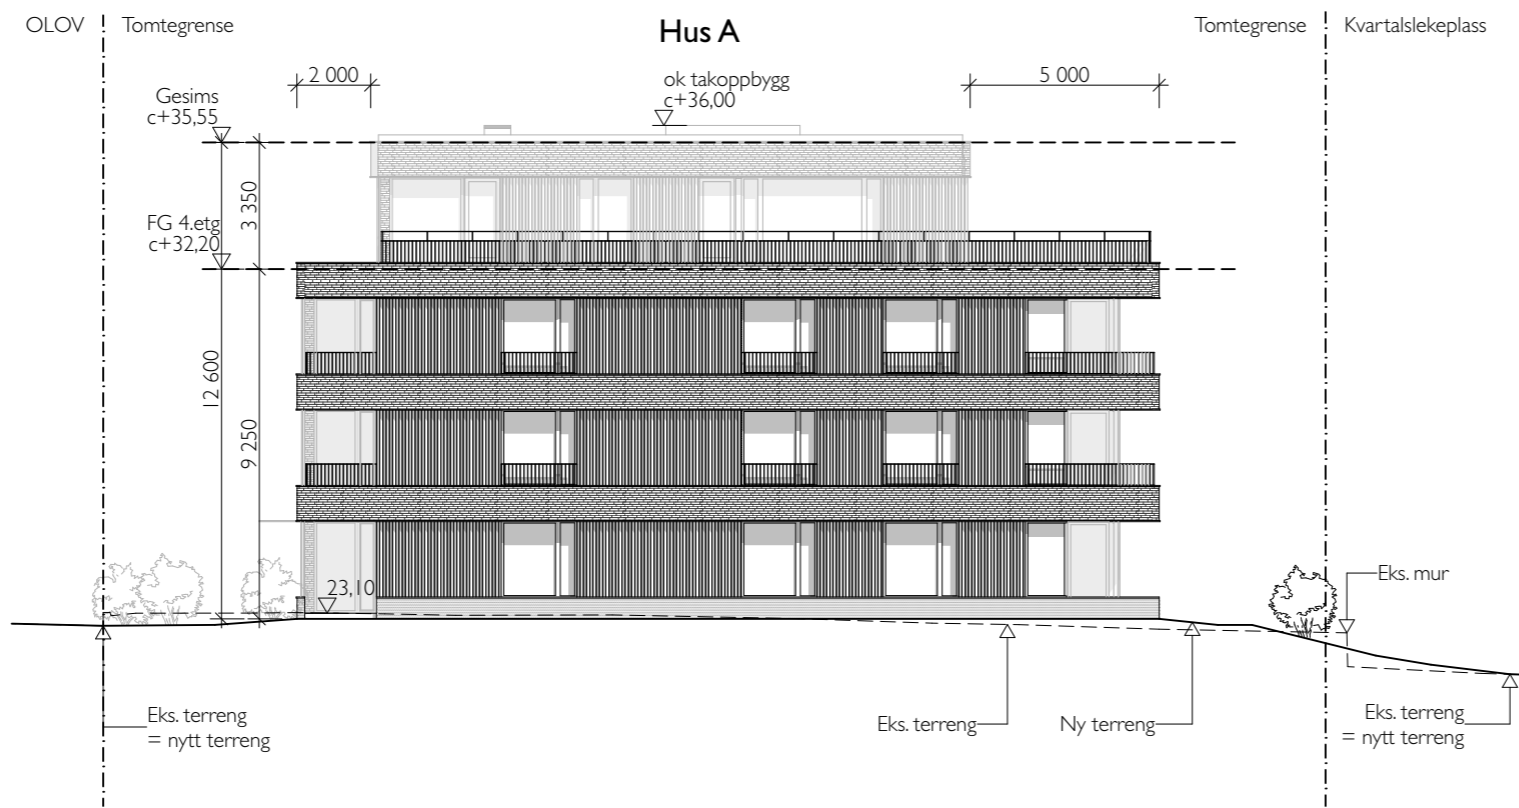


1:200 Fasade Vest Hus A

Tegningsnr: A40-1	Revisjon nr.
Type tegning: Fasade Nord og Vest Hus A	
<h1>R21</h1> <p>ARKITEKTER</p> <p>Råhusgata 21 0158 Oslo Tlf: 995 24 881 post@r21.no</p>	
Prosjekt <b>Gimlevang</b> Obltn Omdals vei 4-8, 4630 Kristiansand Gnr/Bnr 40/165-167 Tiltakshaver Solon Sør	
Type tegning: Fasade Nord og Vest Hus A	
Fase Planforslag	
Prosjektleder Francisco Kocourec	Dato 26.05.2023
Prosjektnr.: 2101	Målestokk A3: 1:200
Kontroll prosjekt: Sign. Kontroll	Tegningsnr.: A40-1
Rev.nr. Filnavn 230524_OLOV_parkering-inn.pln	
© Alle rettigheter tilhører utførende for prosjektering, kopiering eller bruk av disse tegningene er forbudt uten skriftlig samtykke	

Tegningsnr: A40-2		Revisjon nr.			
Type tegning: Fasade Sør og Øst Hus A					
Rev	Nr	Beskrivelse	Dato	Sign	Kontr

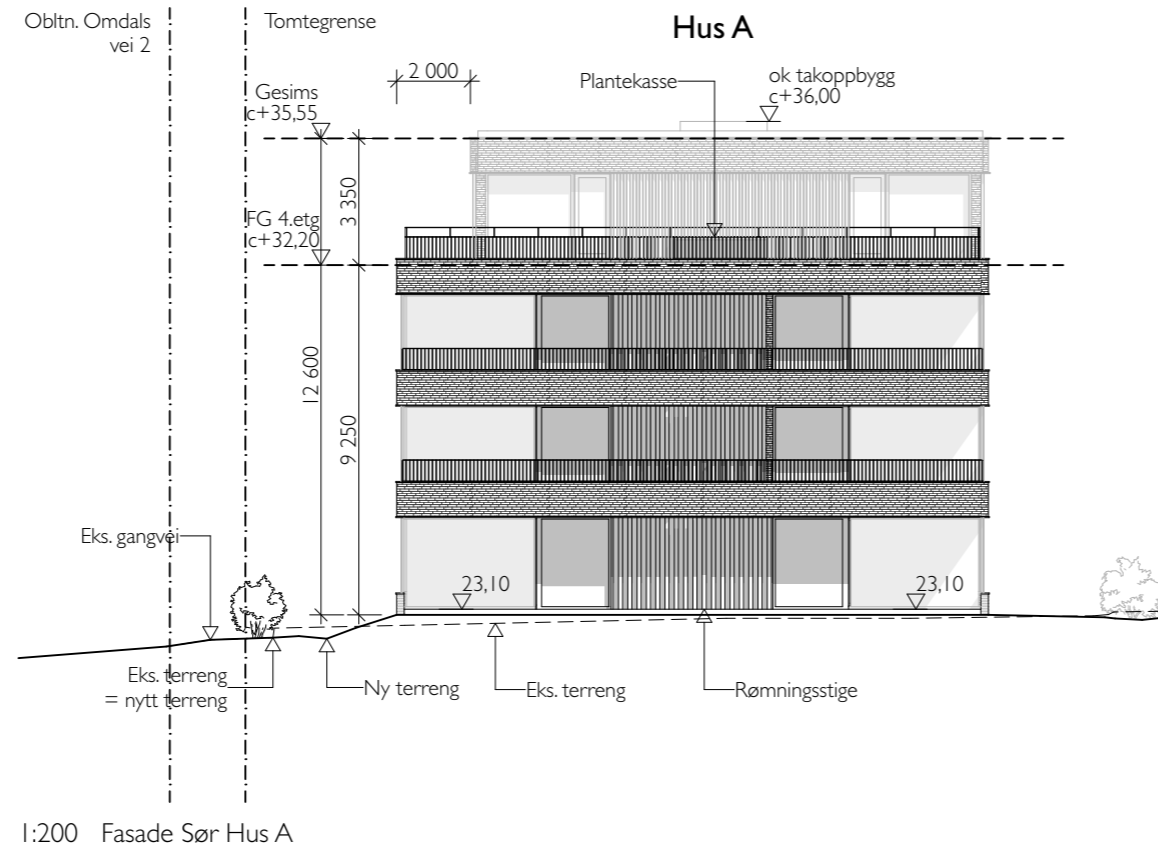

1:200 Fasade Sør Hus A

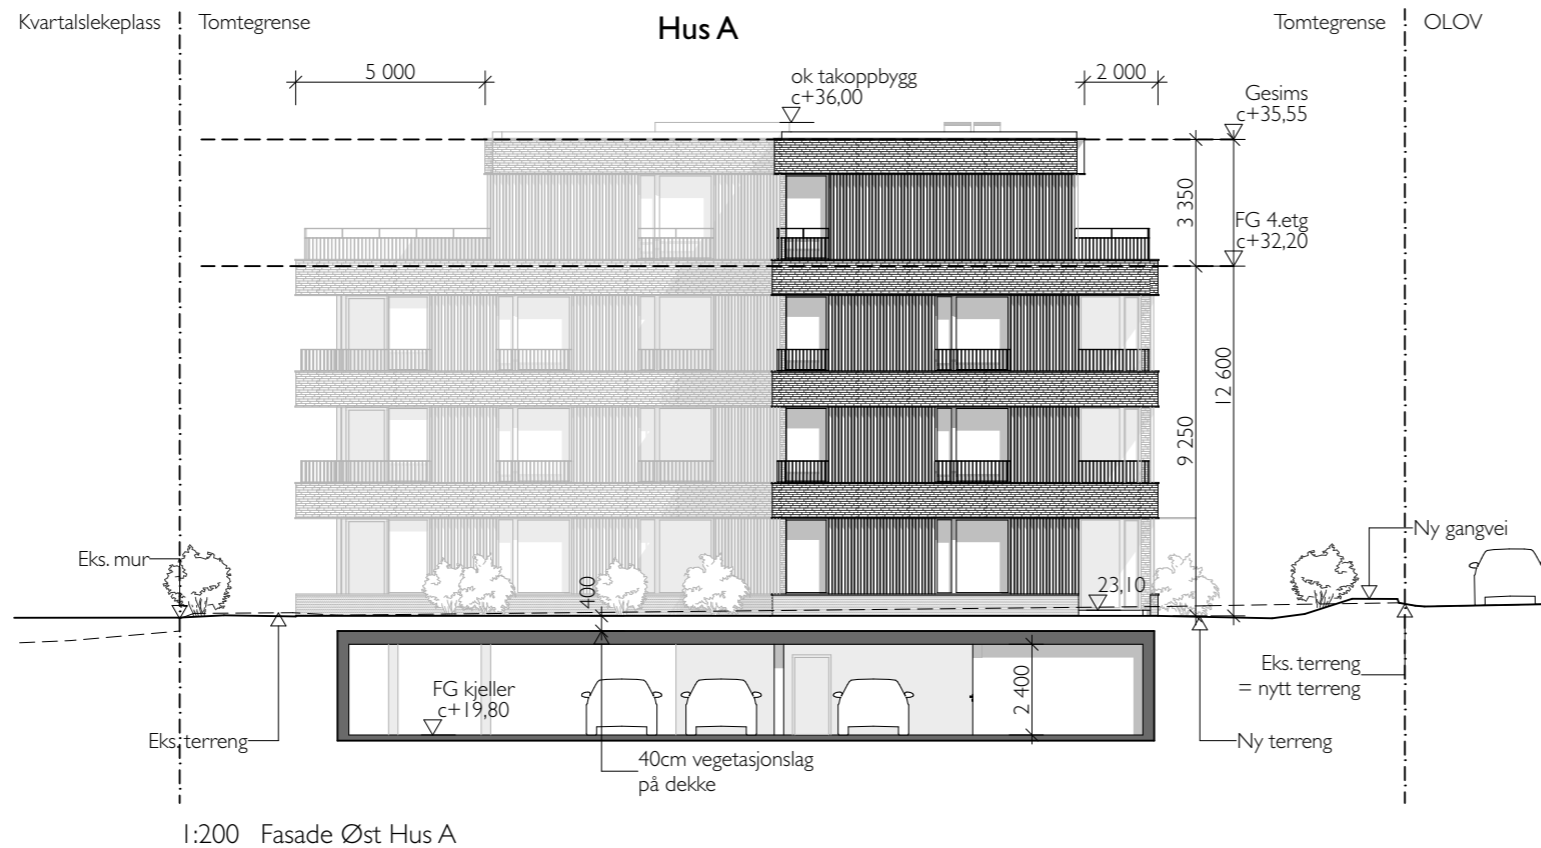

1:200 Fasade Øst Hus A

# R21

ARKITEKTER

Råhusgata 21  
0158 Oslo  
Tlf: 995 24 881  
post@r21.no

Prosjekt  
**Gimlevang**  
Obltn Omdals vei 4-8, 4630 Kristiansand  
Gnr/Bnr 40/165-167  
Tiltakshaver  
**Solon Sør**

Type tegning:  
**Fasade Sør og Øst Hus A**

Fase  
**Planforslag**

Prosjektleder <b>Francisco Kocourec</b>	Dato <b>26.05.2023</b>
--	---------------------------

Prosjektnr.: <b>2101</b>	Målestokk A3: <b>1:200</b>
-----------------------------	-------------------------------

Kontroll prosjekt: Sign. <b>Kontroll</b>	Tegningsnr.: <b>A40-2</b>	Rev.nr.
---	------------------------------	---------

Filnavn  
230524\_OLOV\_parkering-inn.pln


© Alle rettigheter tilhører utførende for prosjektering, kopiering eller bruk av disse tegningene er forbudt uten skriftlig samtykke

Tegningsnr. Revisjon nr.


A40-3

Type tegning:

Fasade Nord og Sør Hus B og C

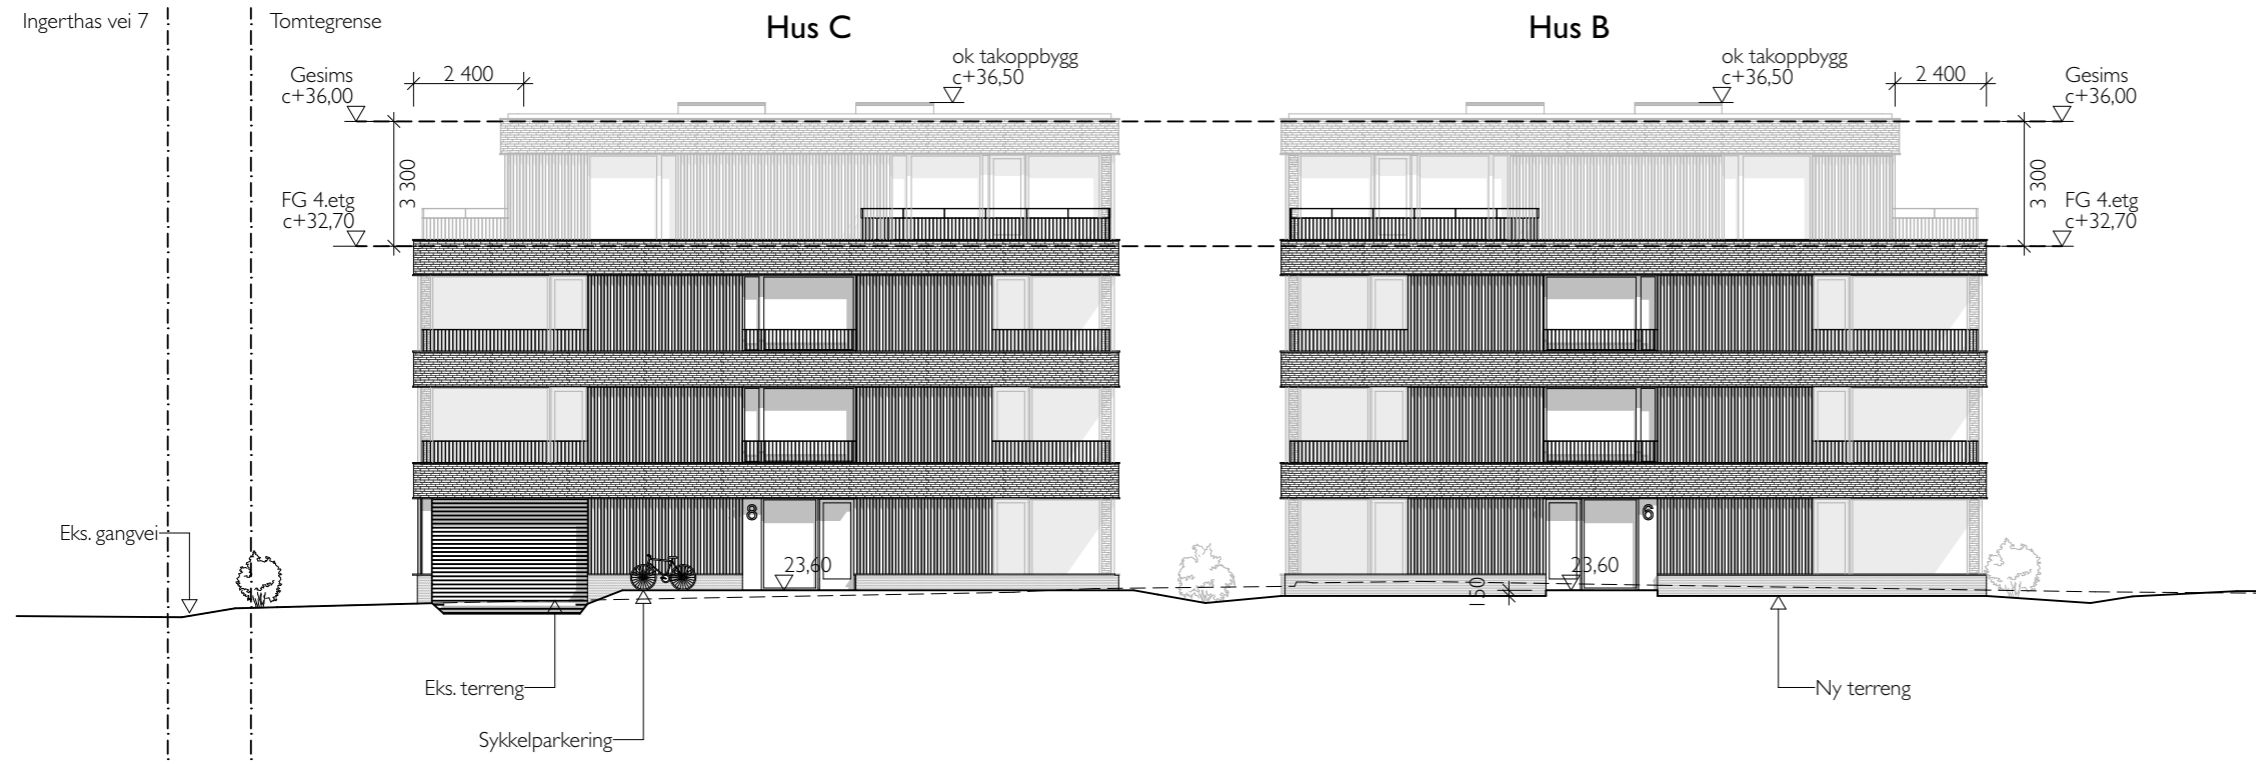

1:200 Fasade Nord Hus B & C

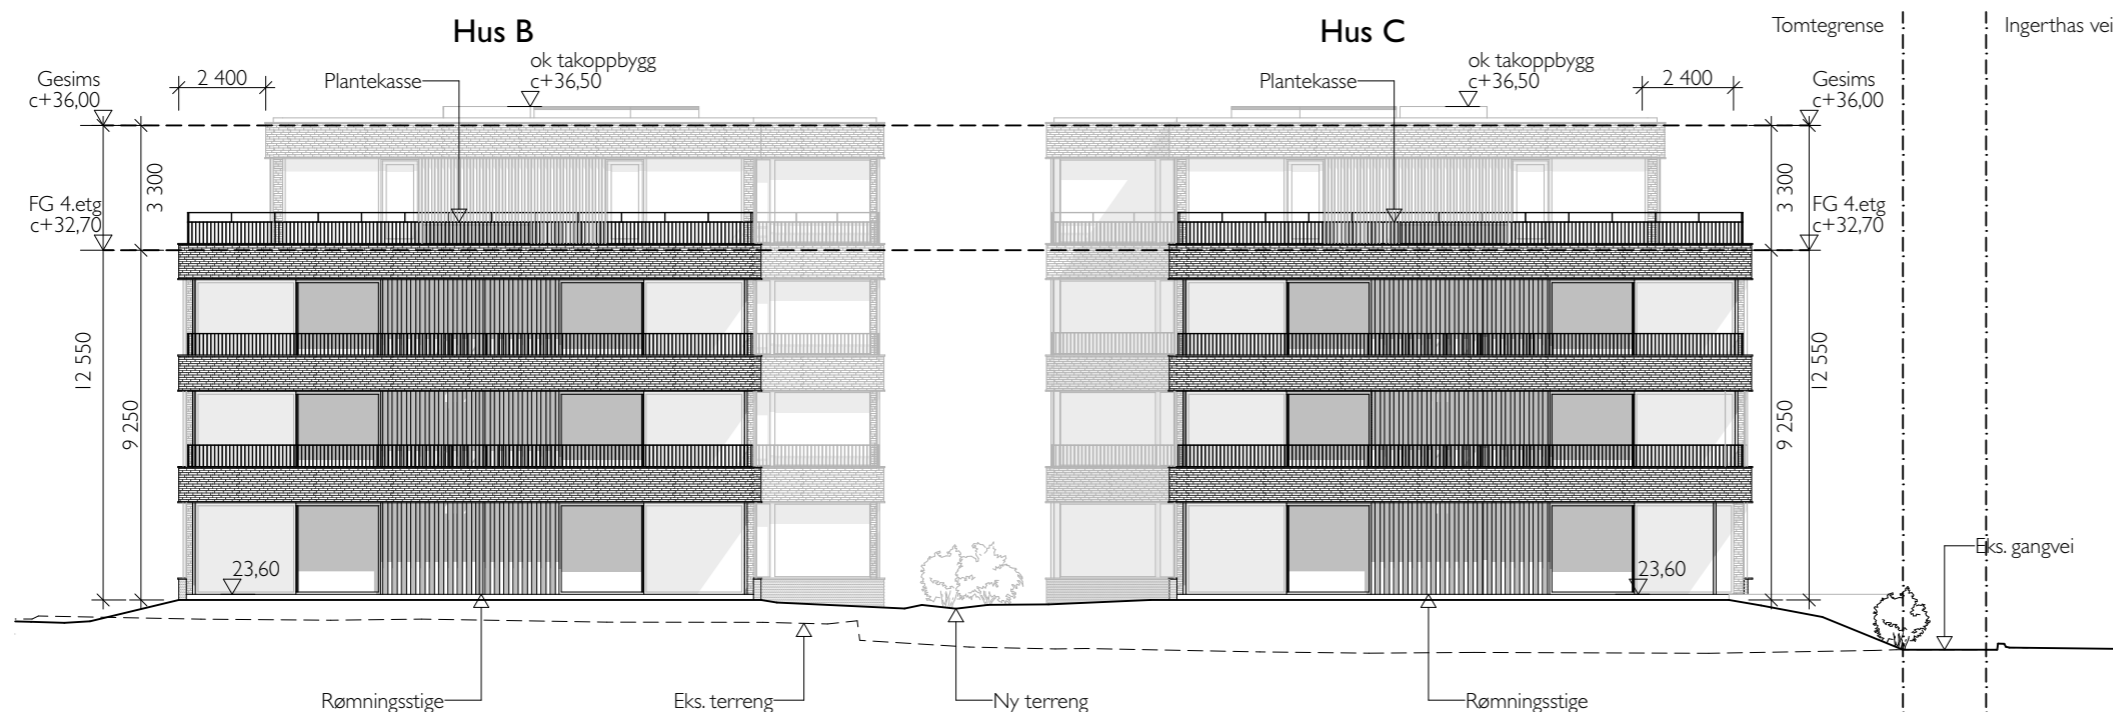

1:200 Fasade Sør Hus B & C

# R21

ARKITEKTER

Råhusgata 21  
0158 Oslo  
Tlf: 995 24 881  
post@r21.no

Prosjekt

## Gimlevang

Obltn Omdals vei 4-8, 4630 Kristiansand

Gnr/Bnr 40/165-167

Tiltakshaver

Solon Sør

Type tegning:

Fasade Nord og Sør Hus B og C

Fase

Planforslag

Prosjektleder

Francisco Kocourec

Dato

26.05.2023

Prosjektnr.:

2101

Målestokk A3:

1:200

Kontroll prosjekt:

Sign. Kontroll


Tegningsnr. Rev.nr.

A40-3


Filnavn

230524\_OLOV\_parkering-inn.pln

© Alle rettigheter tilhører utførende for prosjektering, kopiering eller bruk av disse tegningene er forbudt uten skriftlig samtykke

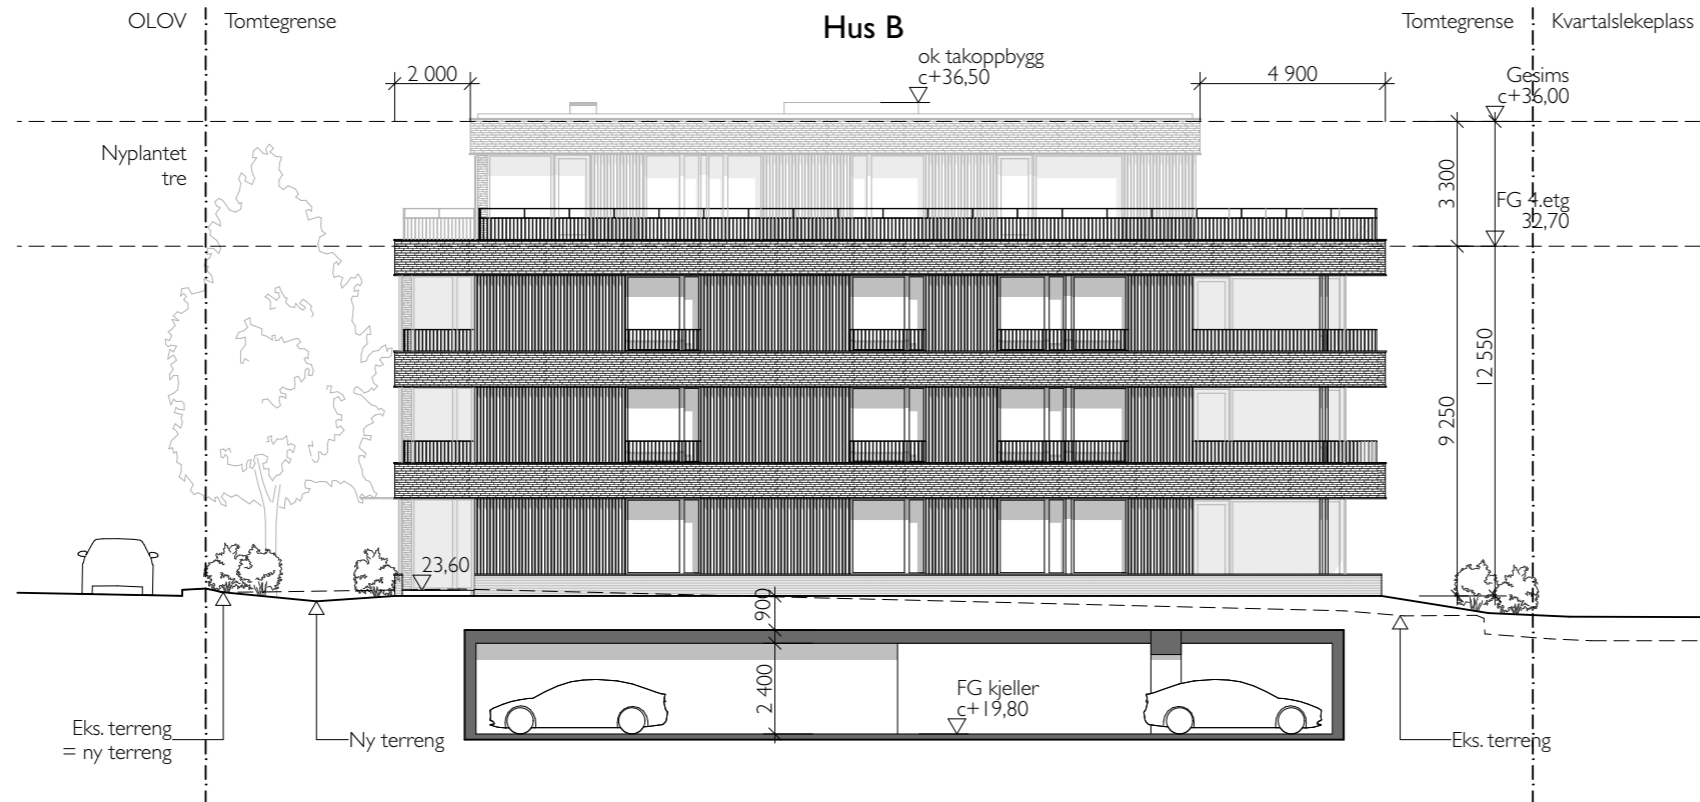

1:200 Fasade Vest Hus B

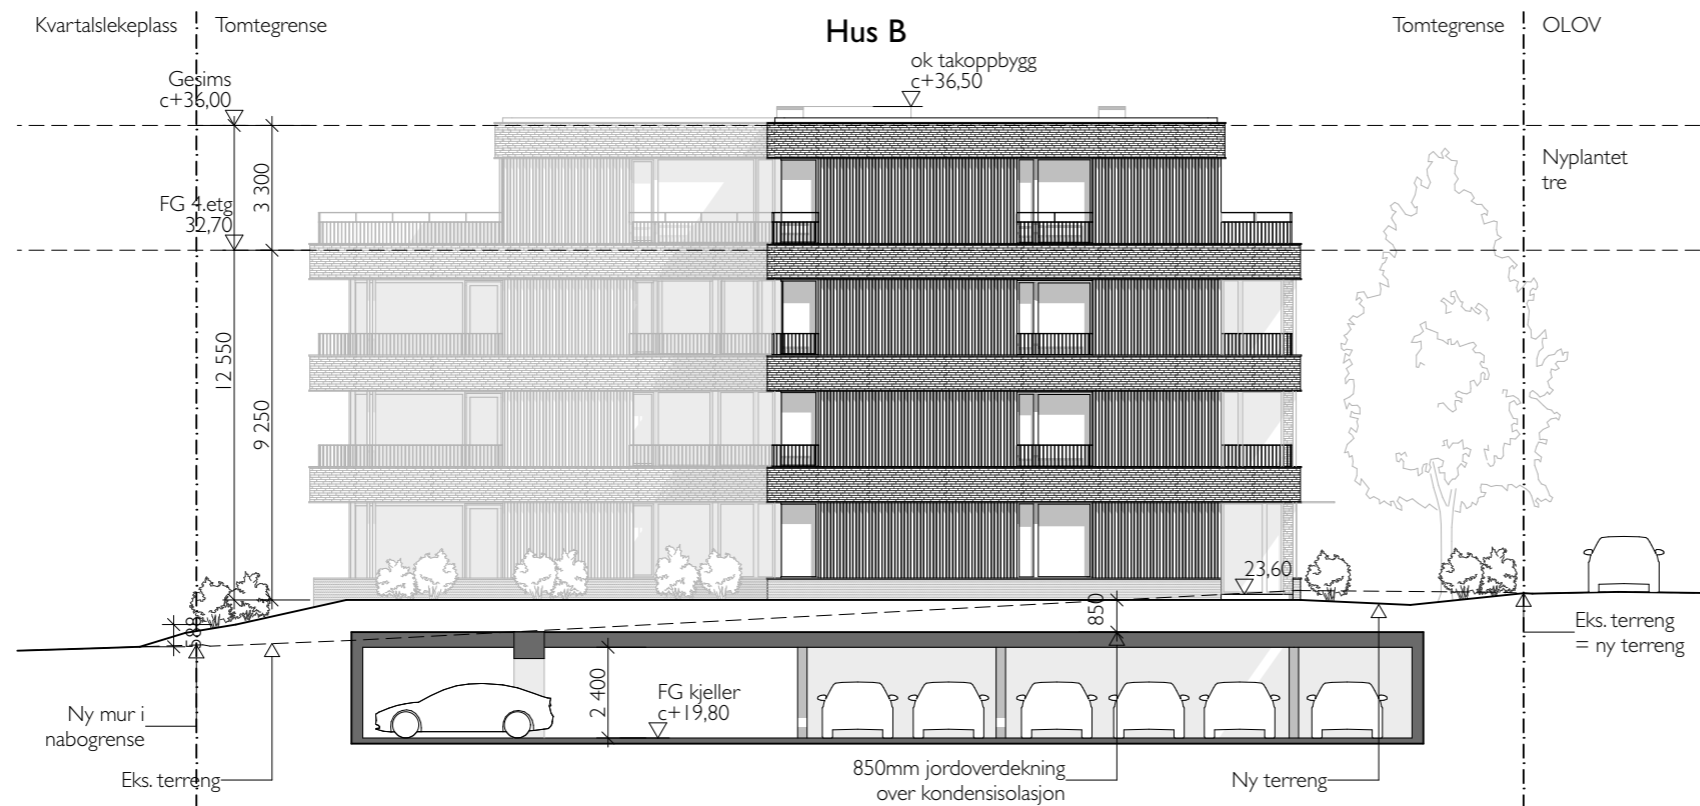

1:200 Fasade Øst Hus B

Tegningsnr: A40-4		Revisjon nr.			
Type tegning: Fasade Vest og Øst Hus B					
Rev	Nr	Beskrivelse	Dato	Sign	Kontr

# R21

ARKITEKTER

Råhusgata 21  
0158 Oslo  
Tlf: 995 24 881  
post@r21.no

Prosjekt	Gimlevang Obltn Omdals vei 4-8, 4630 Kristiansand Gnr/Bnr 40/165-167
Tiltakshaver	Solon Sør

Type tegning:	Fasade Vest og Øst Hus B
---------------	--------------------------

Fase	Planforslag
------	-------------


Prosjektleder Francisco Kocourec	Dato 26.05.2023
-------------------------------------	--------------------

Prosjektnr.: 2101	Målestokk A3: 1:200
----------------------	------------------------


Kontroll prosjekt: Sign. Kontroll	Tegningsnr.: A40-4	Rev.nr.
--------------------------------------	-----------------------	---------

Filnavn  
230524\_OLOV\_parkering-inn.pln

© Alle rettigheter tilhører utførende for prosjektering, kopiering eller bruk av disse tegningene er forbudt uten skriftlig samtykke

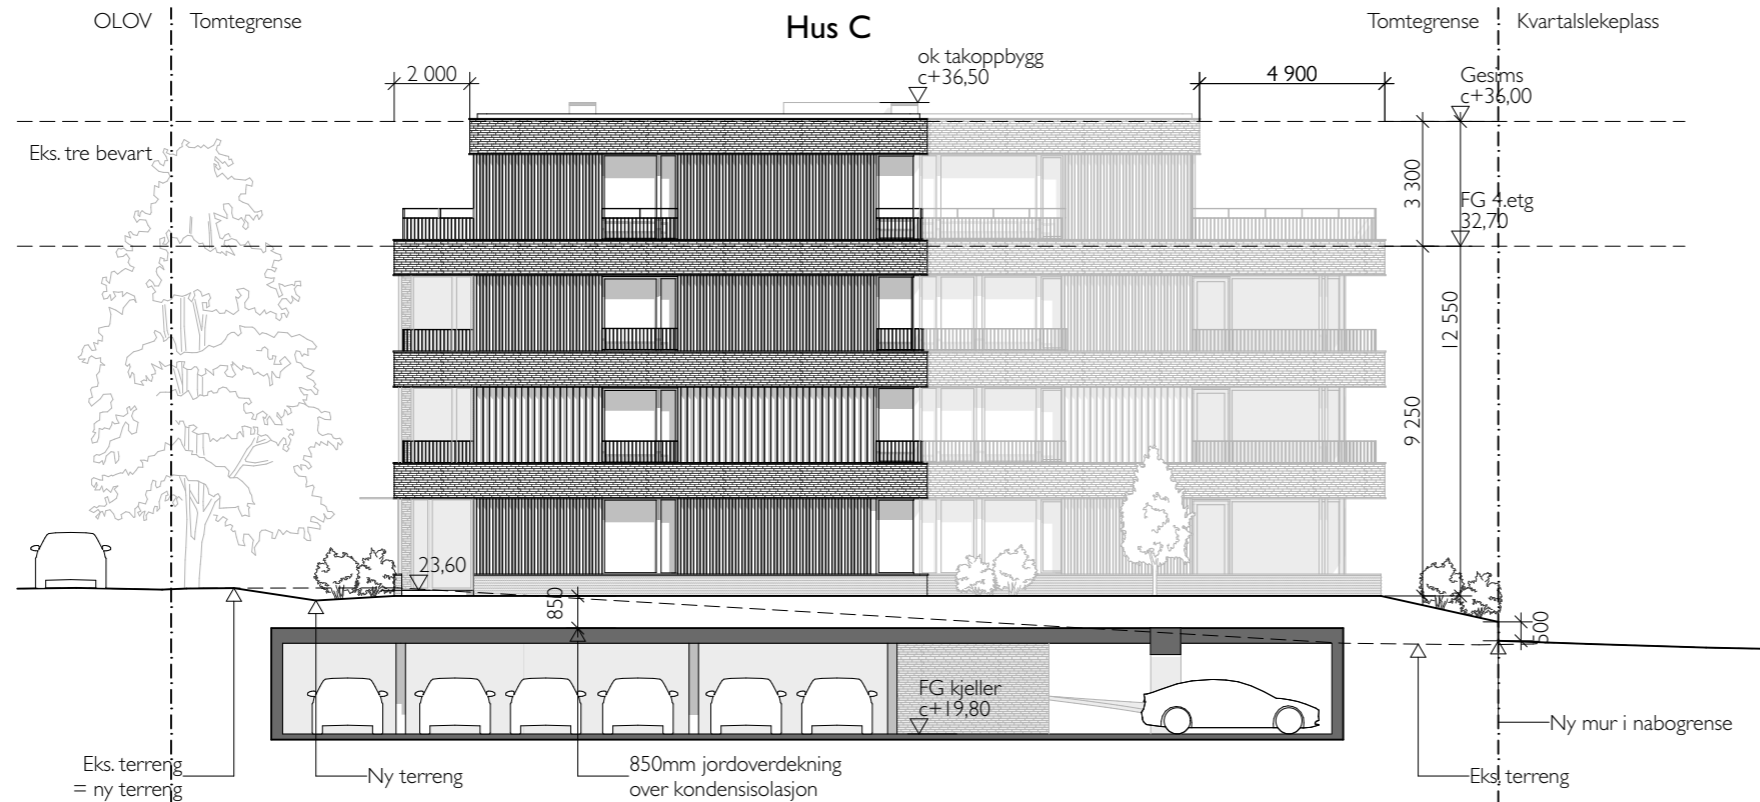

1:200 Fasade Vest Hus C

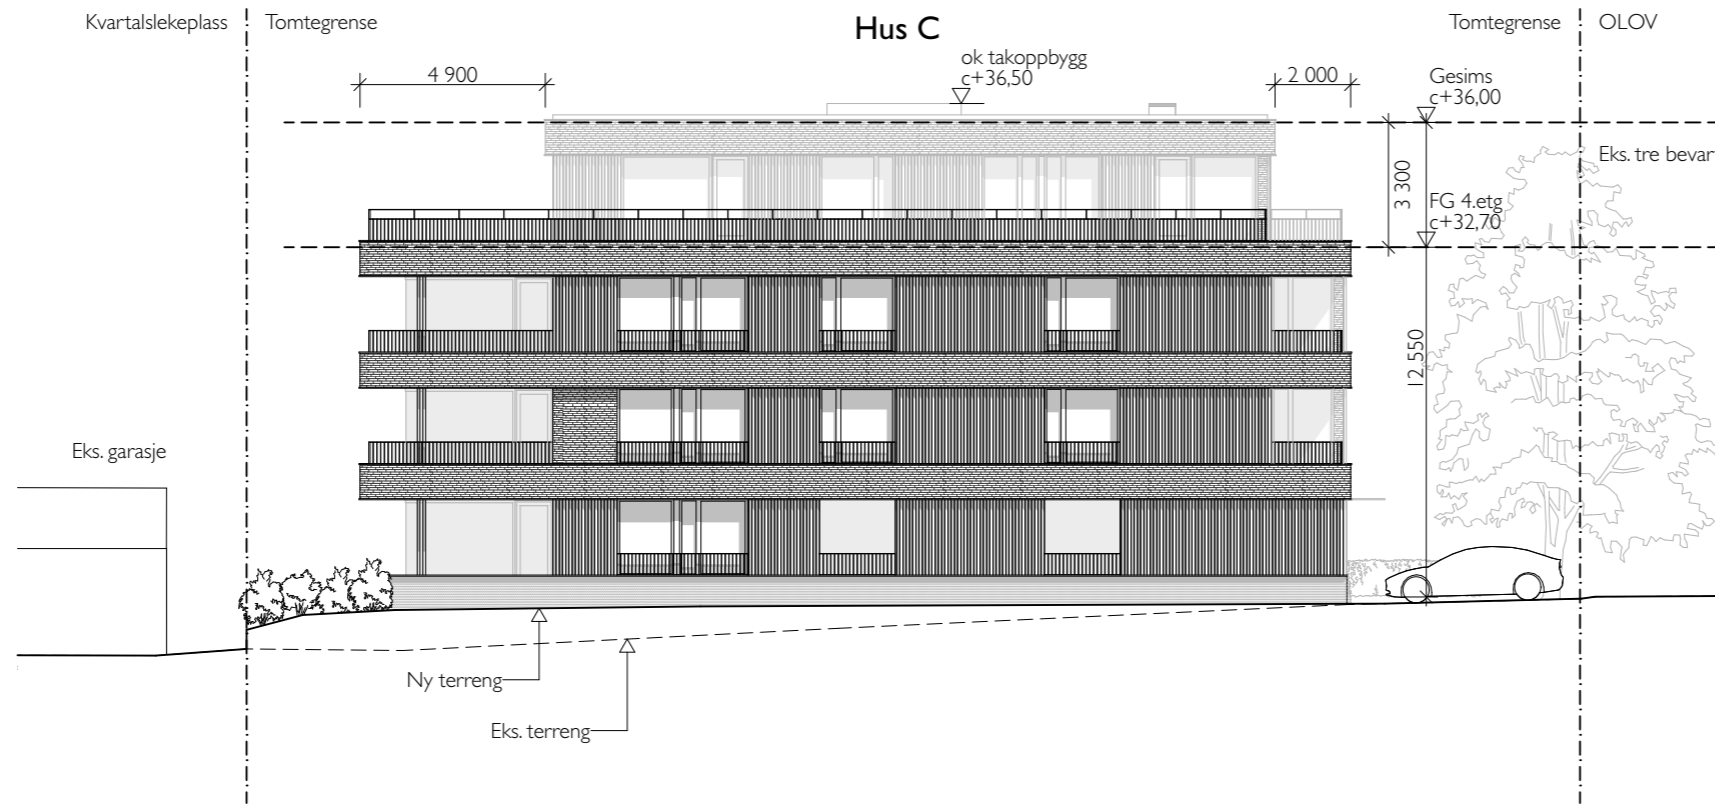

1:200 Fasade Øst Hus C

Tegningsnr: A40-5		Revisjon nr.			
Type tegning: Fasade Vest og Øst Hus C					
Rev	Nr	Beskrivelse	Dato	Sign	Kontr

**R21**

ARKITEKTER

Råhusgata 21  
0158 Oslo  
Tlf: 995 24 881  
post@r21.no

Prosjekt	Gimlevang Obltn Omdals vei 4-8, 4630 Kristiansand Gnr/Bnr 40/165-167
Tiltakshaver	Solon Sør

Type tegning:	Fasade Vest og Øst Hus C
---------------	--------------------------

Fase	Planforslag
------	-------------

Prosjektleder	Francisco Kocourec	Dato	26.05.2023
---------------	--------------------	------	------------

Prosjektnr.:	2101	Målestokk A3:	1:200
--------------	------	---------------	-------

Kontroll prosjekt:	Sign. Kontroll	Tegningsnr.:	A40-5	Rev.nr.:	
--------------------	----------------	--------------	-------	----------	--

Filnavn  
230524\_OLOV\_parkering-inn.pln

© Alle rettigheter tilhører utførende for prosjektering, kopiering eller bruk av disse tegningene er forbudt uten skriftlig samtykke