


Gimle studentby
Bygg B
Kotehøyder ihht som-
bygget tegninger

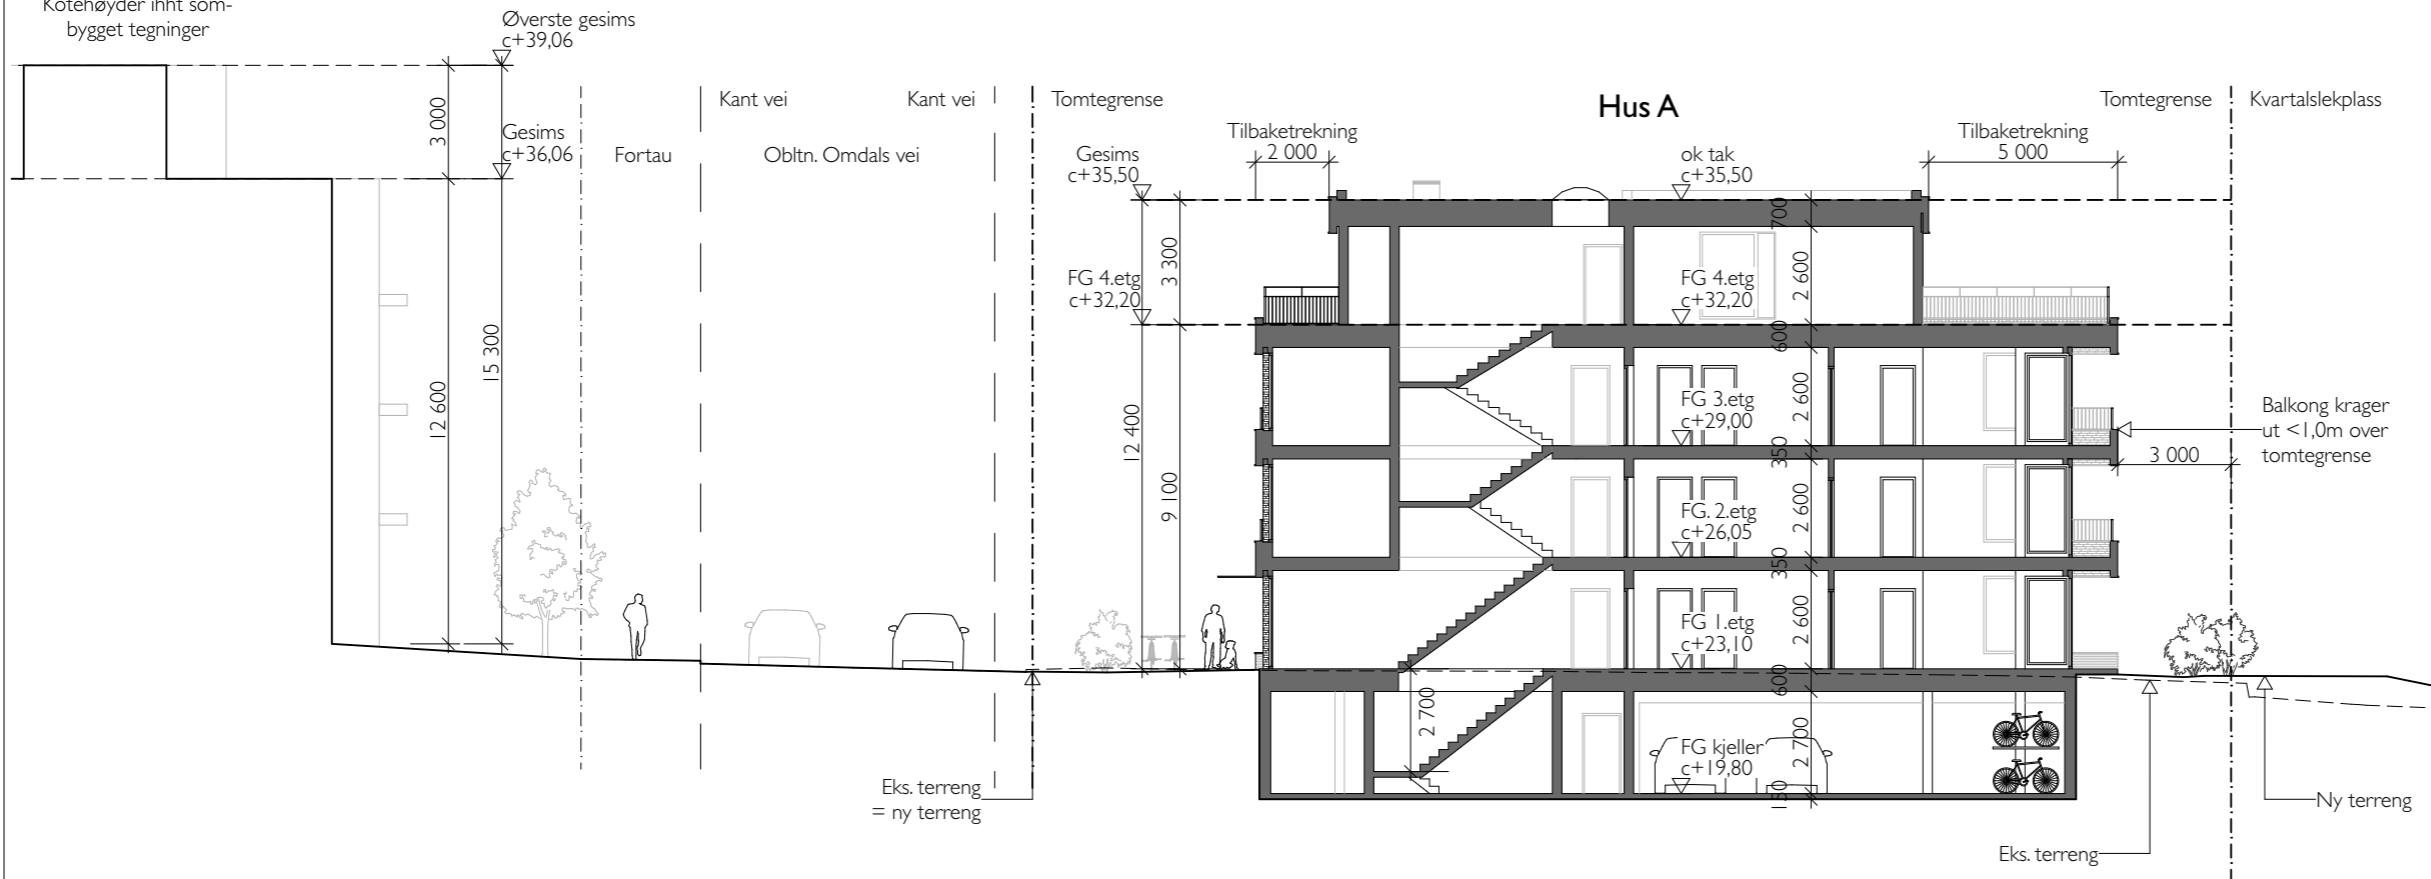


Tegningsnr: A30-1	Revisjon nr.
Type tegning: Snitt A	
<h1>R21</h1> <p>ARKITEKTER</p> <p>Råhusgata 21 0158 Oslo Tlf: 995 24 881 post@r21.no</p>	
Prosjekt Gimlevang Obltn Omdals vei 4-8, 4630 Kristiansand Gnr/Bnr 40/165-167 Tiltakshaver Solon Sør	
Type tegning: Snitt A	
Fase Planforslag	
Prosjektleder Francisco Kocourec	Dato 26.05.2023
Prosjektnr.: 2101	Målestokk A3: 1:200
Kontroll prosjekt: Sign. Kontroll	Tegningsnr.: A30-1
Filnavn 230524_OLOV_parkering-inn.pln	Rev.nr.
© Alle rettigheter tilhører utførende for prosjektering, kopiering eller bruk av disse tegningene er forbudt uten skriftlig samtykke	

Gimle studentby

Bygg A
høyder ihht som-bygget
tegninger

Hus B

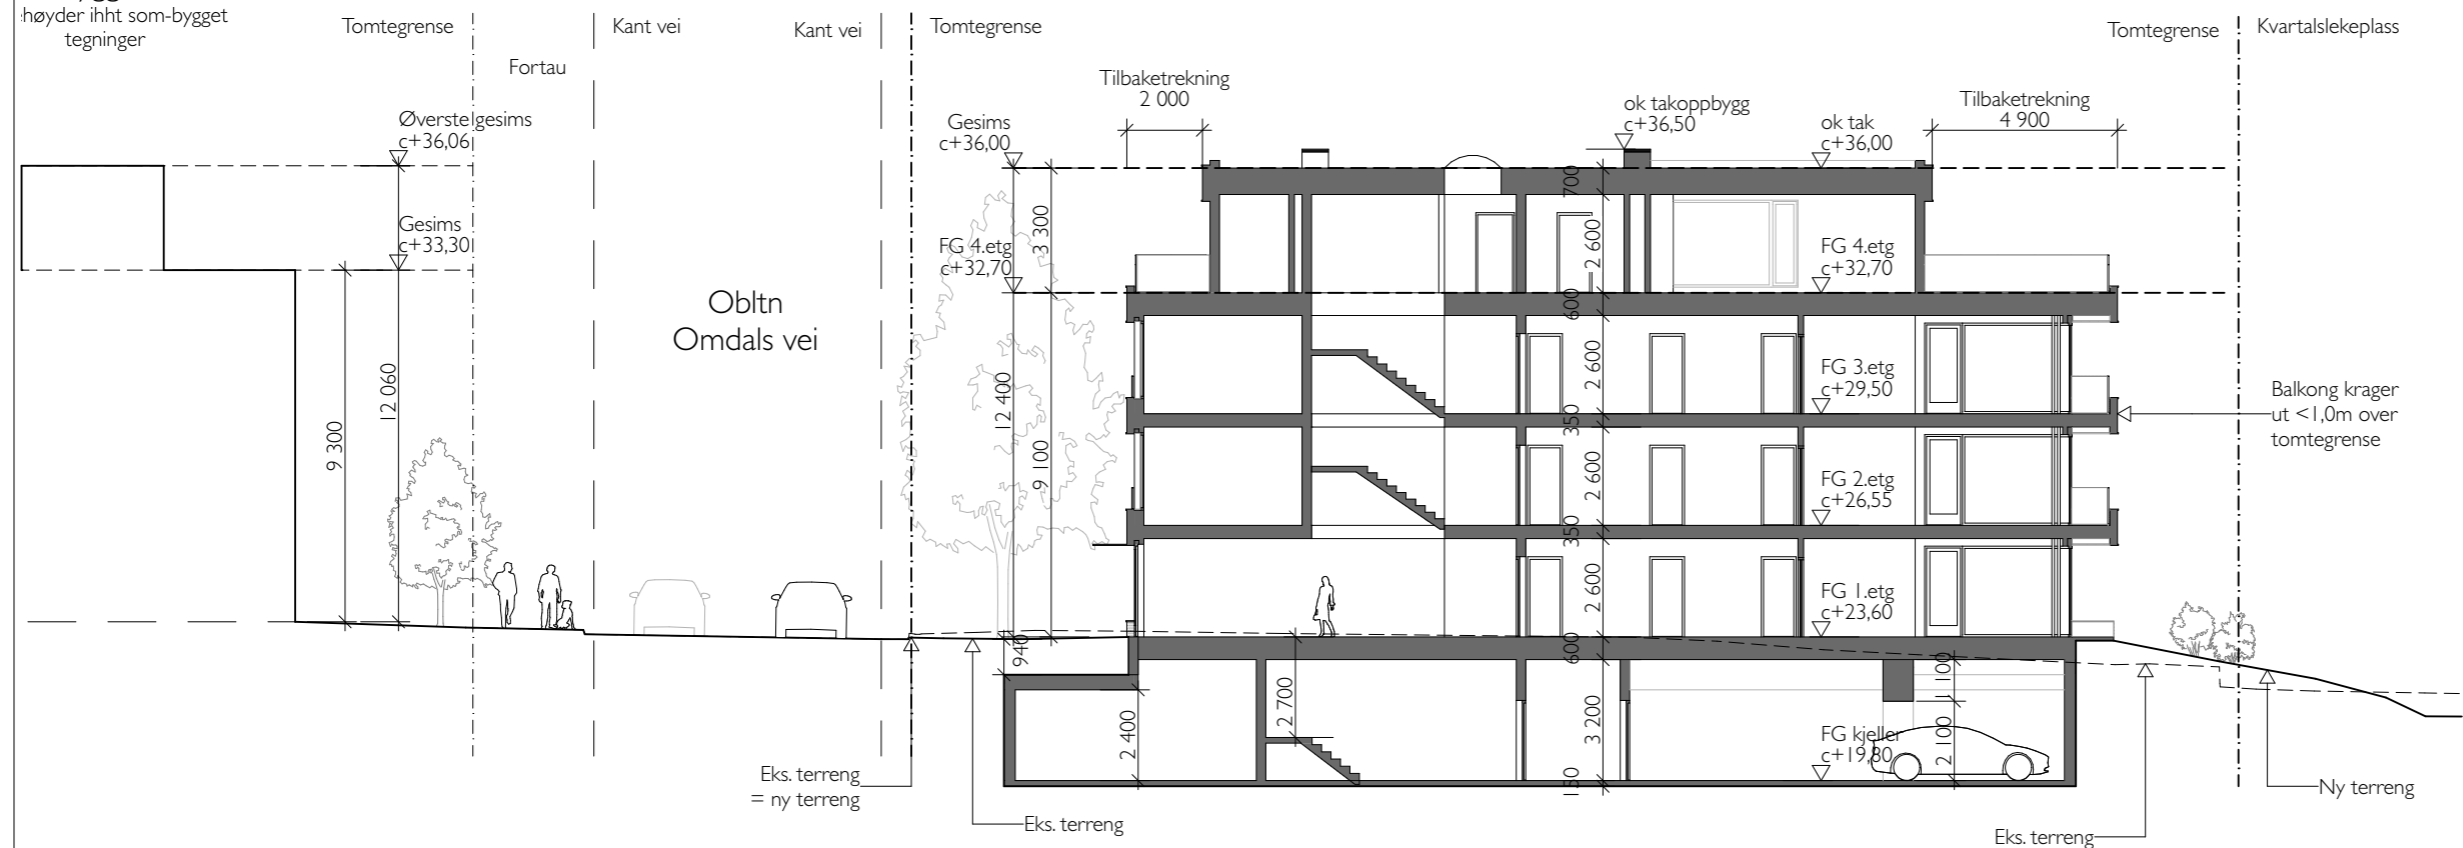

Tegningsnr: A30-2		Revisjon nr.			
Type tegning: Snitt B					
Rev	Nr	Beskrivelse	Dato	Sign	Kontr

R21

ARKITEKTER

Råhusgata 21
0158 Oslo
Tlf: 995 24 881
post@r21.no

Prosjekt	Gimlevang Obltn Omdals vei 4-8, 4630 Kristiansand Gnr/Bnr 40/165-167
Tiltakshaver	Solon Sør

Type tegning:	Snitt B
---------------	---------

Fase	Planforslag
------	-------------


Prosjektleder	Francisco Kocourec	Dato	26.05.2023
---------------	--------------------	------	------------

Prosjektnr.:	2101	Målestokk A3:	1:200
--------------	------	---------------	-------

Kontroll prosjekt:	Kontroll	Tegningsnr.:	A30-2	Rev.nr.:	
--------------------	----------	--------------	-------	----------	--

Filnavn
230524_OLOV_parkering-inn.pln

© Alle rettigheter tilhører utførende for prosjektering, kopiering eller bruk av disse tegningene er forbudt uten skriftlig samtykke

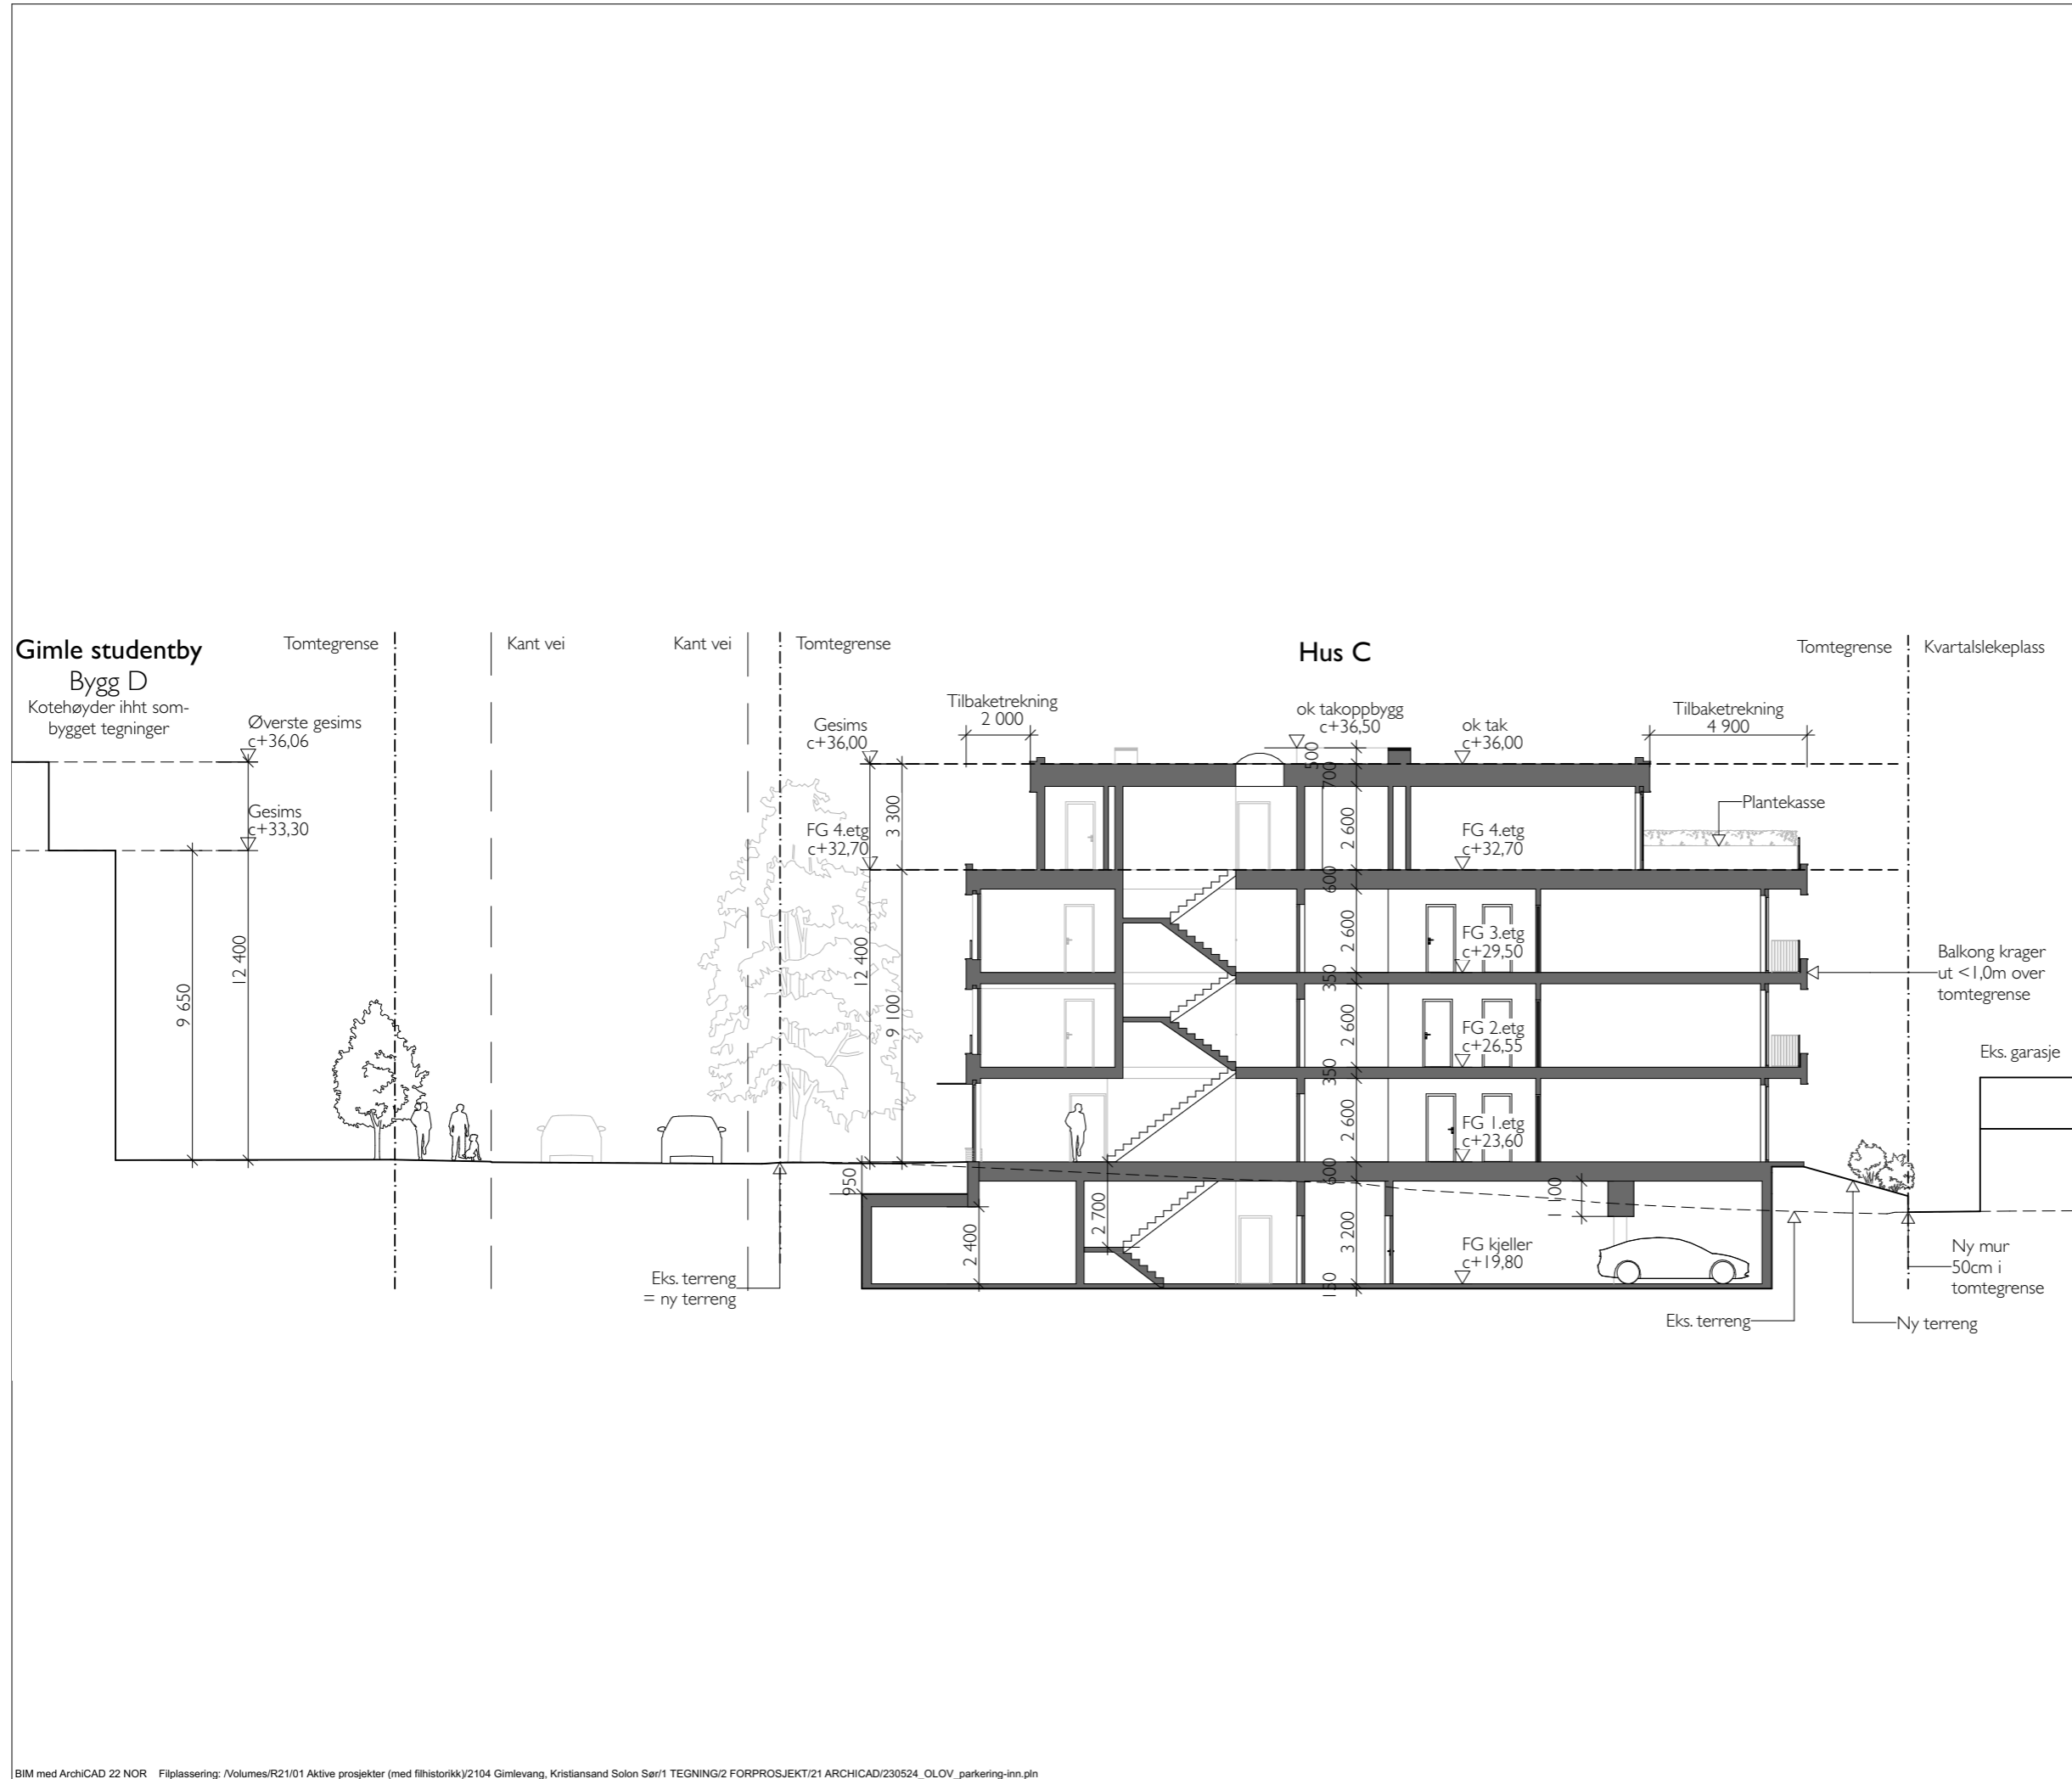

Tegningsnr: A30-3		Revisjon nr.:			
Type tegning: Snitt C					
Rev	Nr	Beskrivelse	Dato	Sign	Kontr

R21
ARKITEKTER

Råhusgata 21
0158 Oslo
Tlf: 995 24 881
post@r21.no

Prosjekt
Gimlevang
Obltn Omdals vei 4-8, 4630 Kristiansand
Gnr/Bnr 40/165-167

Tiltakshaver
Solon Sør

Type tegning:
Snitt C

Fase
Planforslag

Prosjektleder Francisco Kocourec	Dato 26.05.2023
--	--------------------

Prosjektnr.: 2101	Målestokk A3: 1:200
----------------------	------------------------

Kontroll prosjekt: Sign. Kontroll	Tegningsnr.: A30-3	Rev.nr.:
--------------------------------------	-----------------------	----------

Filnavn
230524_OLOV_parkering-inn.pln

© Alle rettigheter tilhører utførende for prosjektering, kopiering eller bruk av disse tegningene er forbudt uten skriftlig samtykke


has vei
7

Hus C


Hus B

Hus A


Obtln. Omd
2

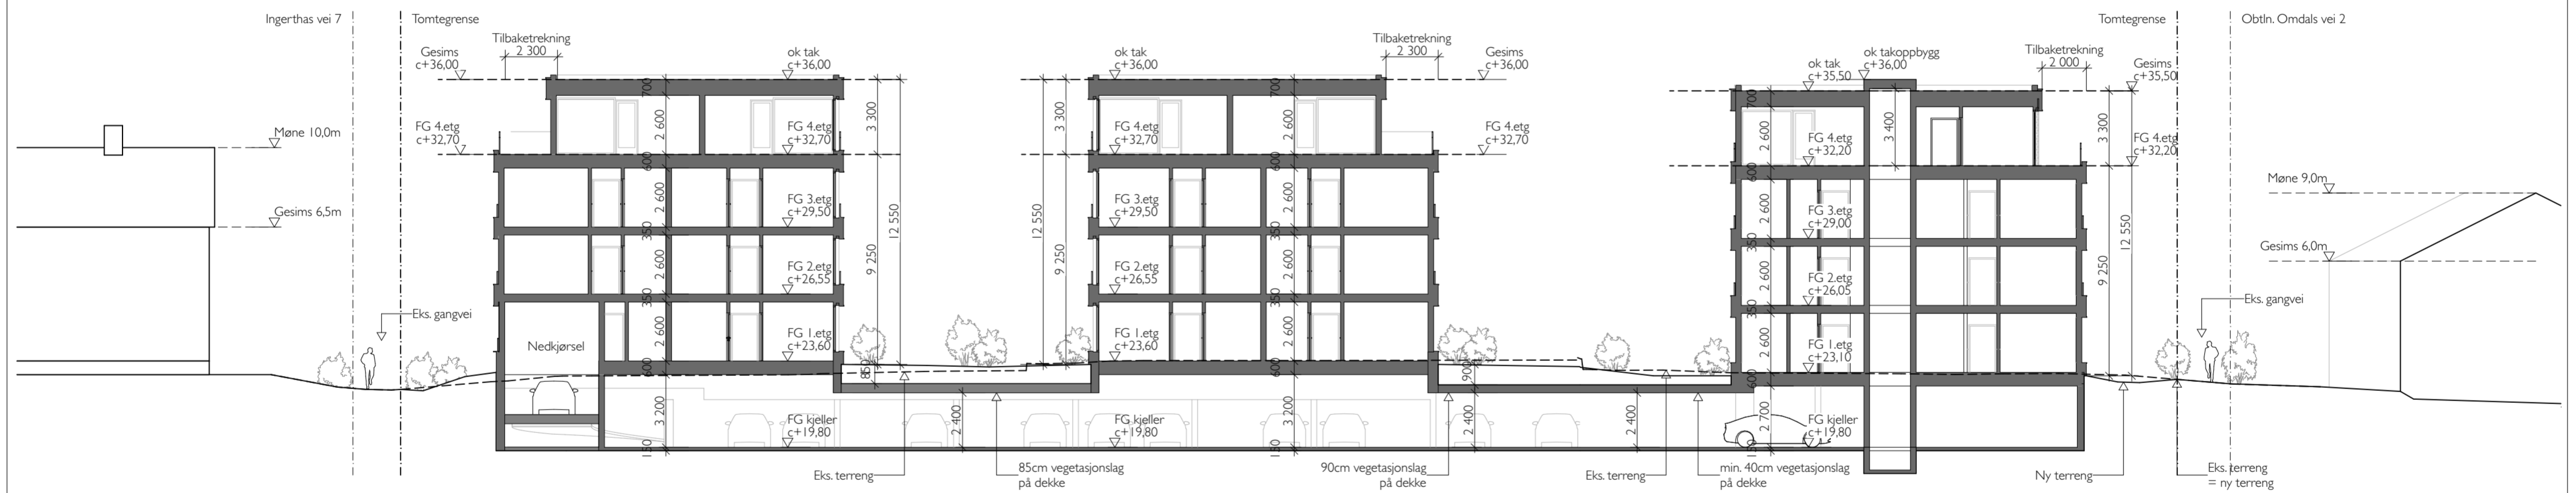

R21 ARKITEKTER	Råhusgata 21 0158 Oslo Tlf: 995 24 881 post@r21.no	Kontrollprosjekt	
		Sign.	Kontroll
Prosjekt		Gnr/Bnr	
Gimlevang Obtln Omdals vei 4-8, 4630 Kristiansand Tiltakshaver Solon Sør		40/165-167	
Fase		Målestokk: A2	
Planforslag		1:200	
Dato		Tegningsnr.	
26.05.2023		A30-4	
Type tegning		Rev.	
Snitt D			

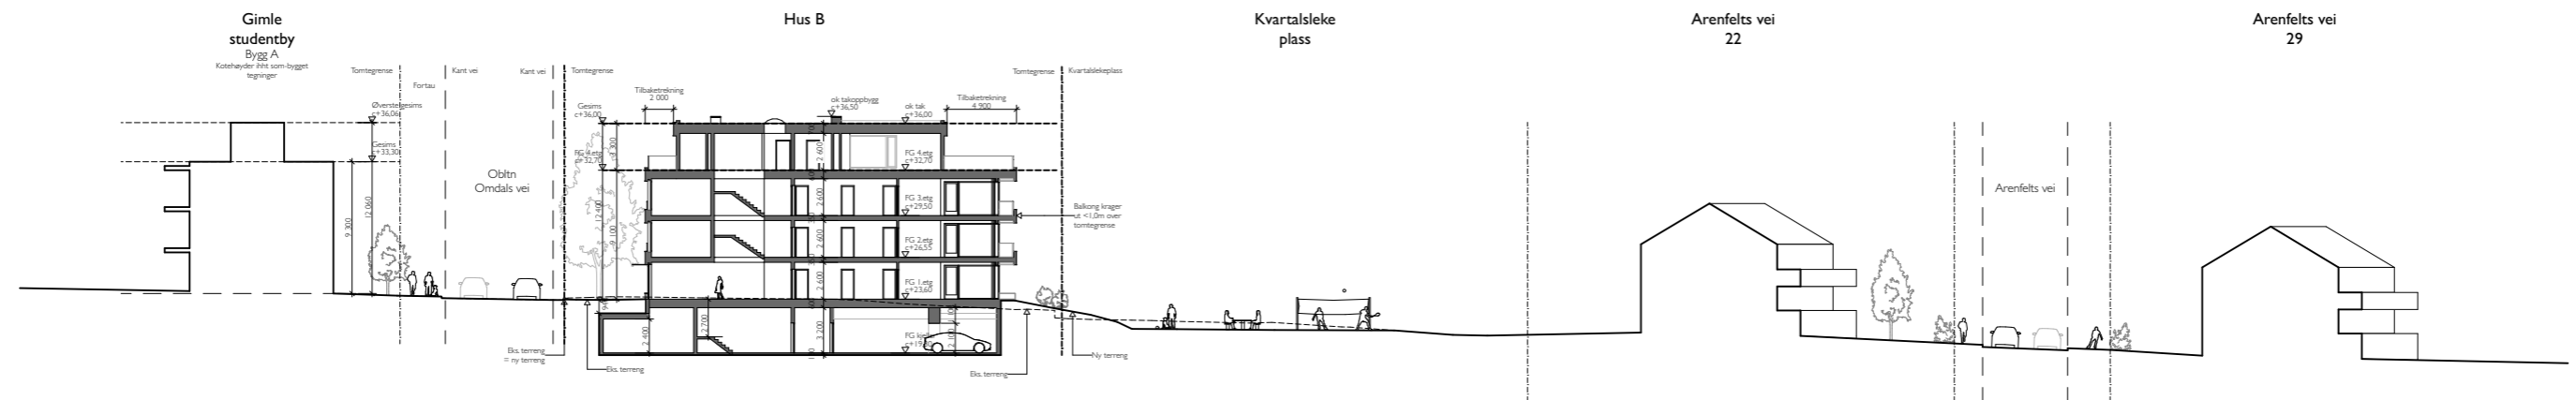

Tegningsnr: A30-5	Revisjon nr:	Kontroll prosjekt		Tiltakshaver Solon Sør	Prosjektnr.: 2101	Prosjektnavn: Gimlevang	Type tegning: Langsnitt B	Fase Planforslag	Dato 26.05.2023	Målestokk A3 1:500
		Sign.	Kontroll							

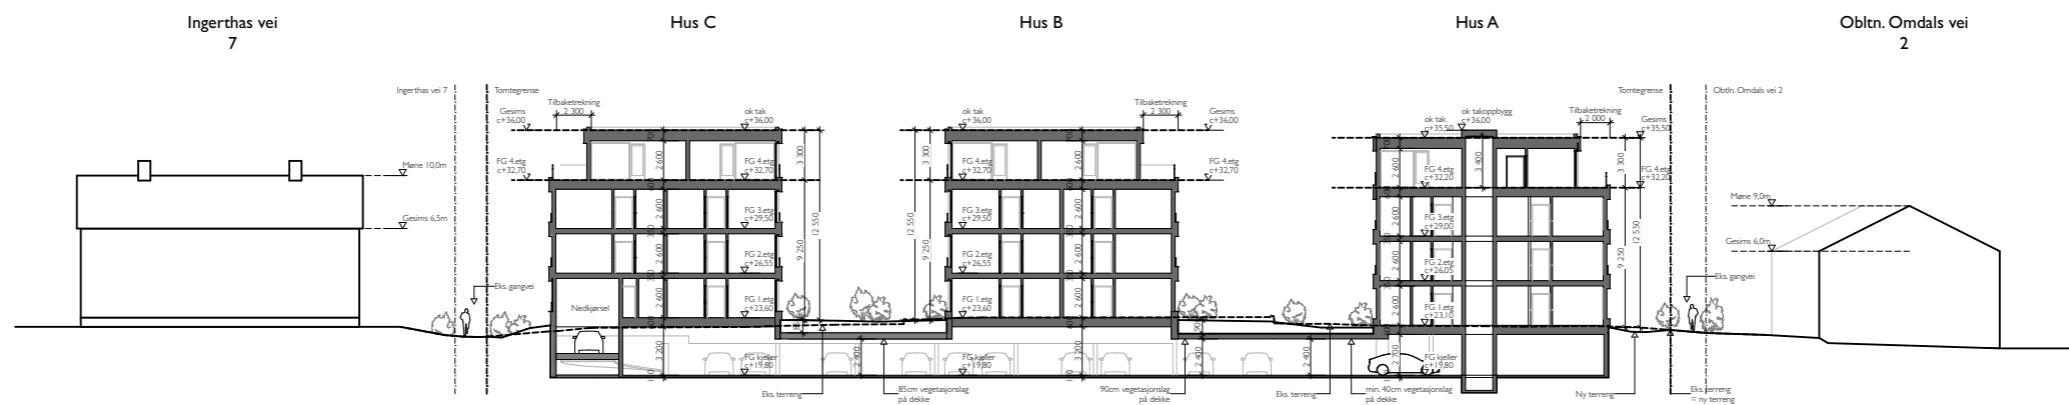

Tegningsnr: A30-6	Revisjon nr.	Kontroll prosjekt	Tiltakshaver	Prosjektnr.:	Prosjektnavn:	Type tegning:	Fase	Dato	Målestokk A3
		Sign. Kontroll	Solon Sør	2101	Gimlevang	Langsnitt D	Planforslag	26.05.2023	1:500