


Vårjevndøgn
20. mars
kl. 15:00

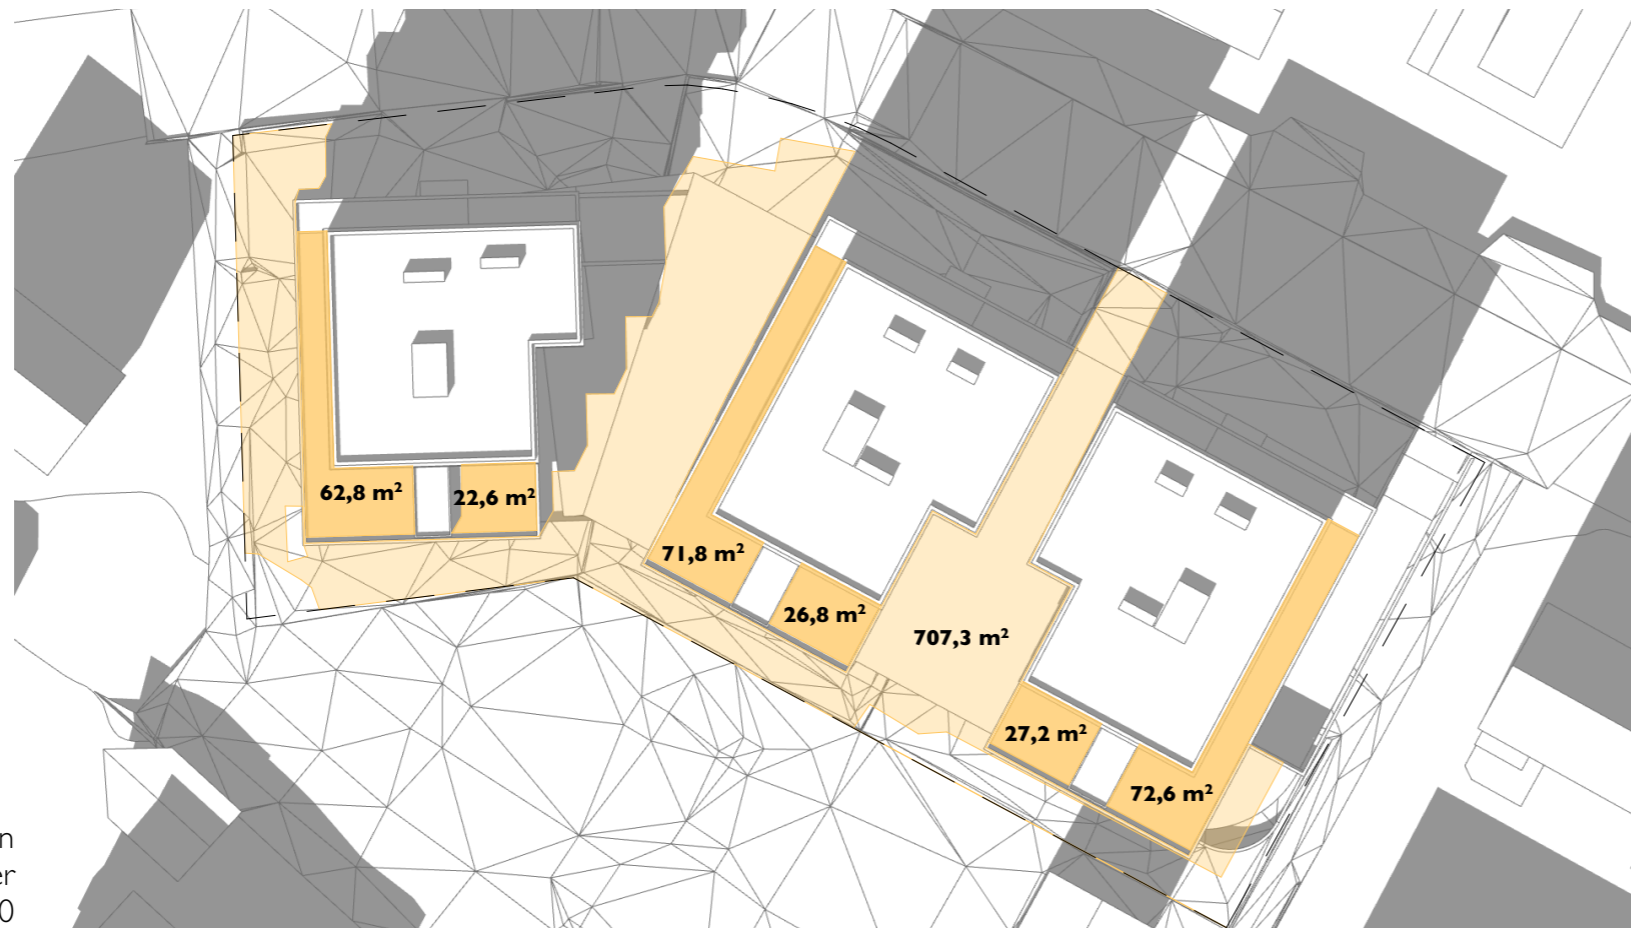

Høstjevndøgn
23. september
kl. 15:00



Krav til uteoppholdsareal
ihht. Kommunens arealdel 2011-2022

25m² per boenheter i bydels- og områdesentere
25m² x 42 boenheter = 1 050m²

Min. 50% solbelyst kl. 15:00 ved jevndøgn
tilsvarende: 1 050m² x 0,50 = **525m²**

Solbelyst areal i planforslaget

20.mars kl. 15:00


Solbelyst uteoppholdsareal ved vårjevndøgn:
771,8m²

23. september kl. 15:00


Solbelyst uteoppholdsareal ved høstjevndøgn:
991,1m²

Tegningsnr: A60-21	Revisjon nr:	Kontroll prosjekt Sign. Kontroll	Tiltakshaver Solon Sør	Prosjektnr.: 2101	Prosjektnavn: Gimlevang	Type tegning: Solbelyst uteoppholdsareal	Fase Planforslag	Dato 24.01.2023	Målestokk A3 1:500
-----------------------	--------------	--	---------------------------	----------------------	----------------------------	---	---------------------	--------------------	-----------------------


Eksisterende
situasjon

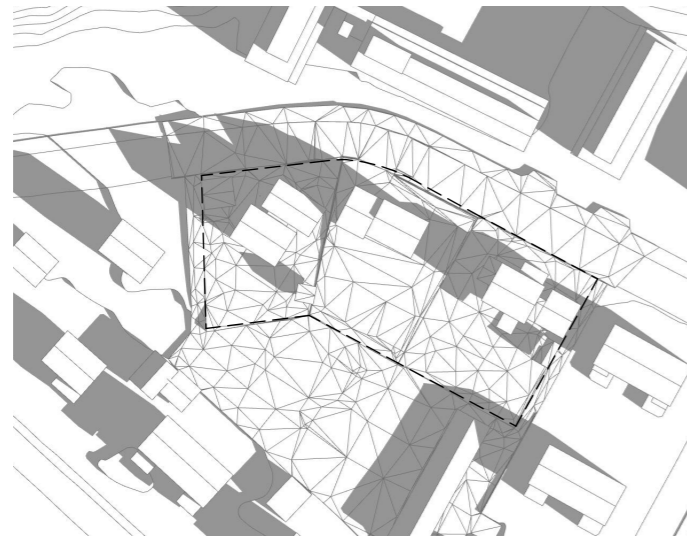

20. mars kl. 09:00

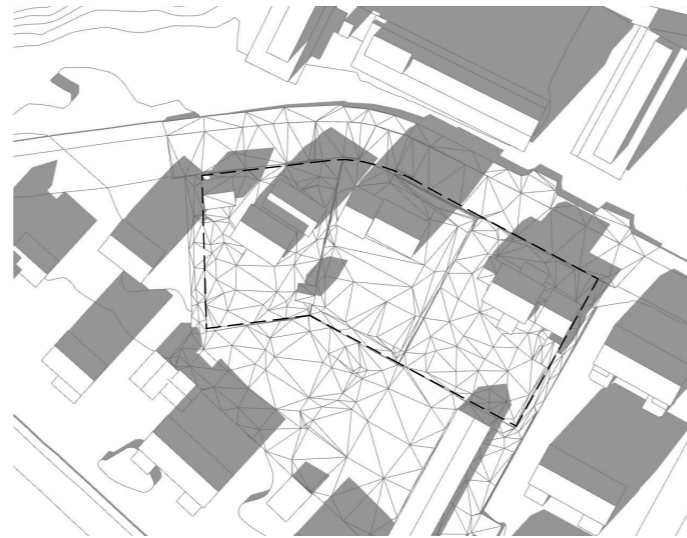


20. mars kl. 15:00

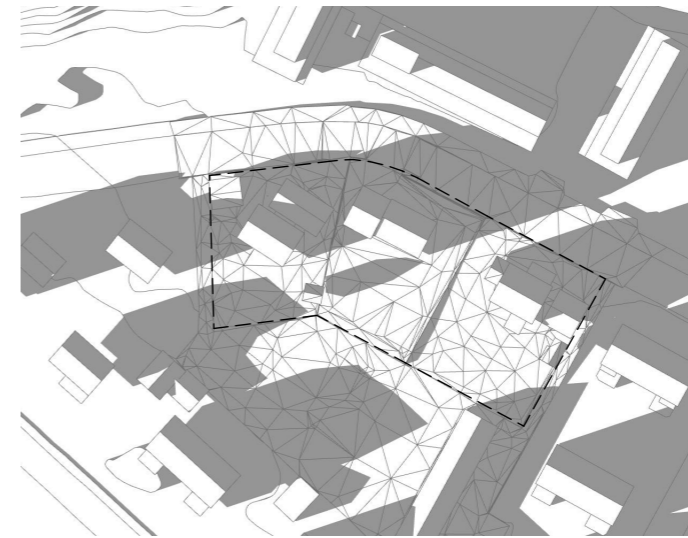


20. mars kl. 17:00


Planforslag

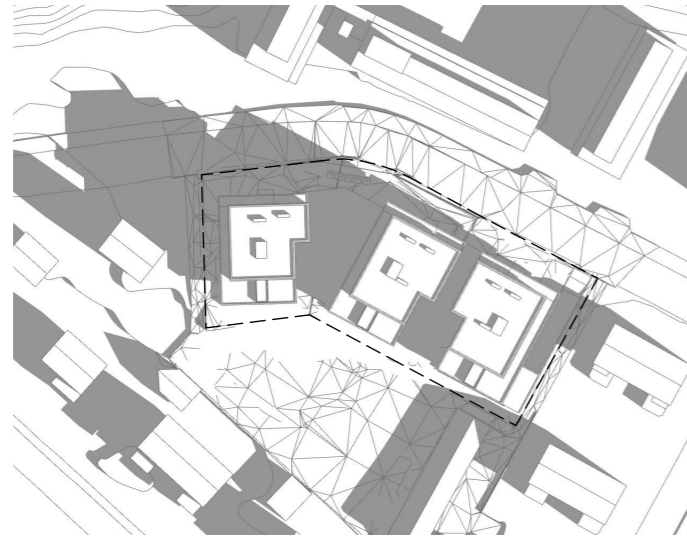

20. mars kl. 09:00

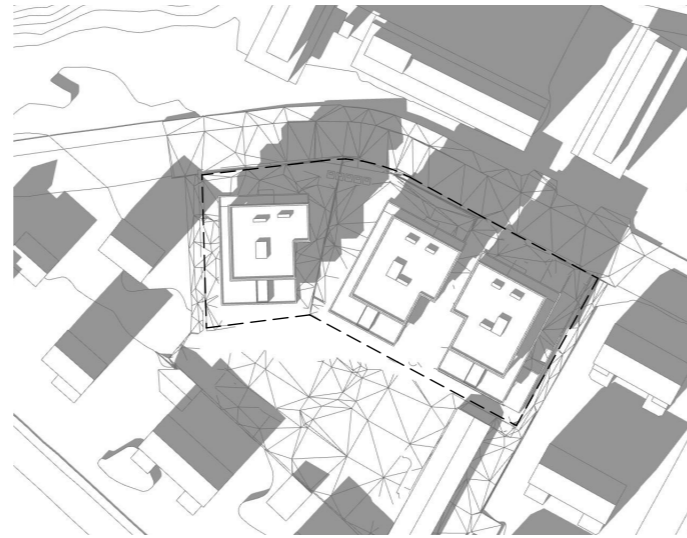


20. mars kl. 15:00

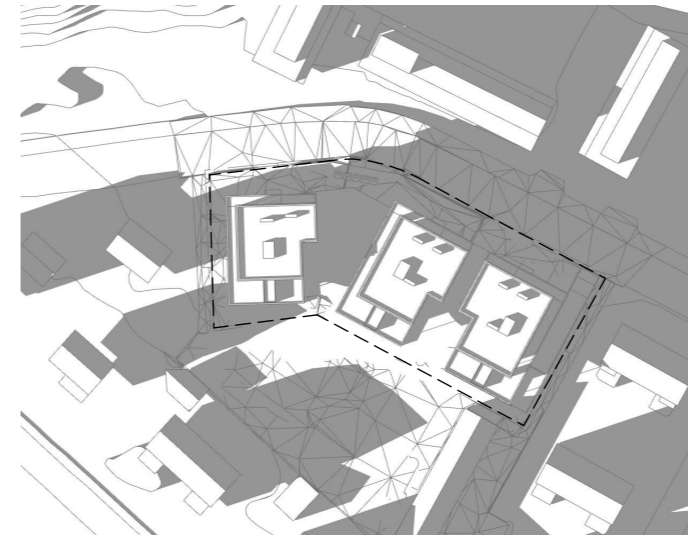


20. mars kl. 17:00


Planforslag

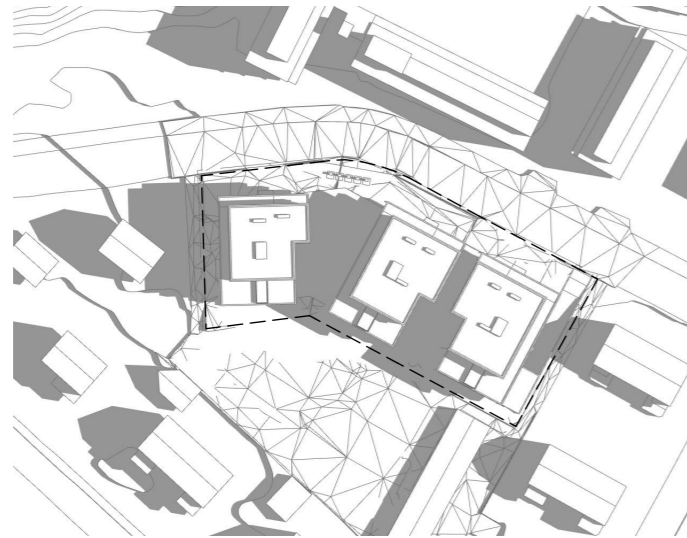

21. juni kl. 09:00

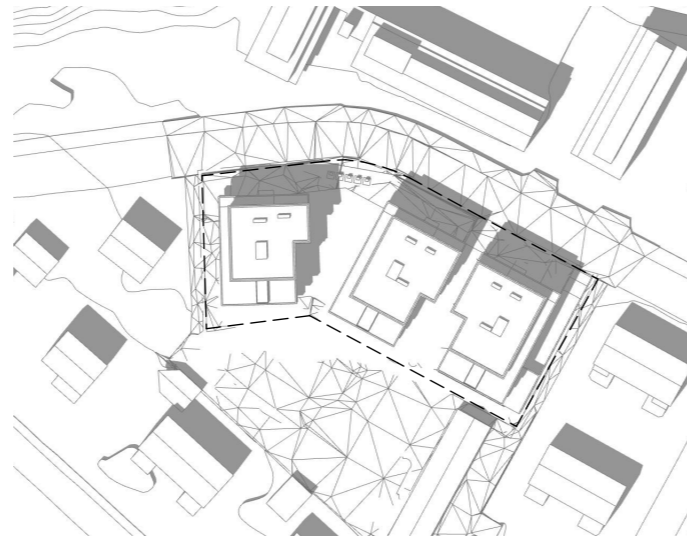

21. juni kl. 15:00

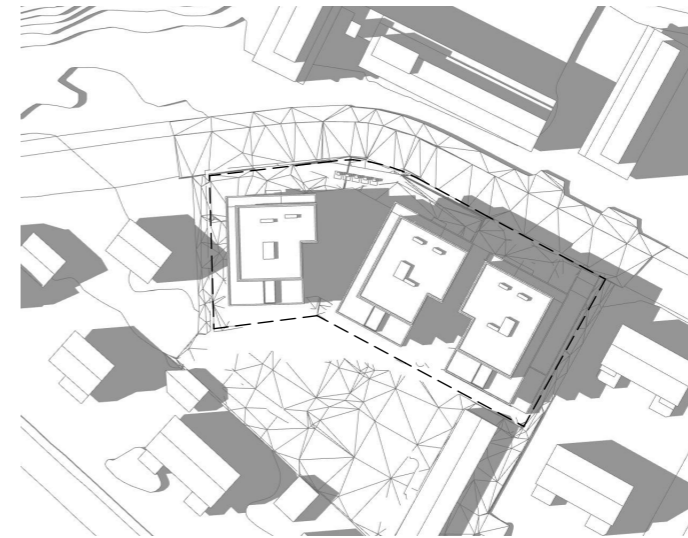

21. juni kl. 18:00

Tegningsnr: A60-22		Revisjon nr.			
Type tegning: Solbelyst naboeiendommer					
Rev	Nr	Beskrivelse	Dato	Sign	Kontr

R21

ARKITEKTER

Råhusgata 21
0158 Oslo
Tlf: 995 24 881
post@r21.no

Prosjekt	Gimlevang Obltn Omdals vei 4-8, 4630 Kristiansand Gnr/Bnr 40/165-167
Tiltakshaver	Solon Sør

Type tegning:	Solbelyst naboeiendommer
---------------	--------------------------

Fase	Planforslag
------	-------------

Prosjektleder Francisco Kocourec	Dato 31.01.2023
-------------------------------------	--------------------

Prosjektnr.: 2101	Målestokk A3: 1:500
----------------------	------------------------

Kontroll prosjekt: Sign. Kontroll	Tegningsnr.: A60-22	Rev.nr.
--------------------------------------	------------------------	---------

Filnavn
230105_OLOV.pln

© Alle rettigheter tilhører utførende for prosjektering, kopiering eller bruk av disse tegningene er forbudt uten skriftlig samtykke