



Rev.	Dato	Revideringen gjelder	Nr.	Saksb.	Sidem.k.	Oppdr.a.
Drangsvann AS			Tegnet av	Saksbehandler		
BENESTAD BOLIGFELT			KSLE	KSLE		
DEL FELT A			Sidemannskont.	Oppdragsansvarlig		
Ab1 - MED SAMLEVEG			VEG	DAAR		
PLANTEGNING - OVERSIKTSTEGNING			Dato	Målestokk		
			19.12.2023	A1=1:1000		
				A3=1:2000		
			Oppdragsnr.	Status		
			A025953			
			Tegning nr.	Rev.		
COWI				C200		

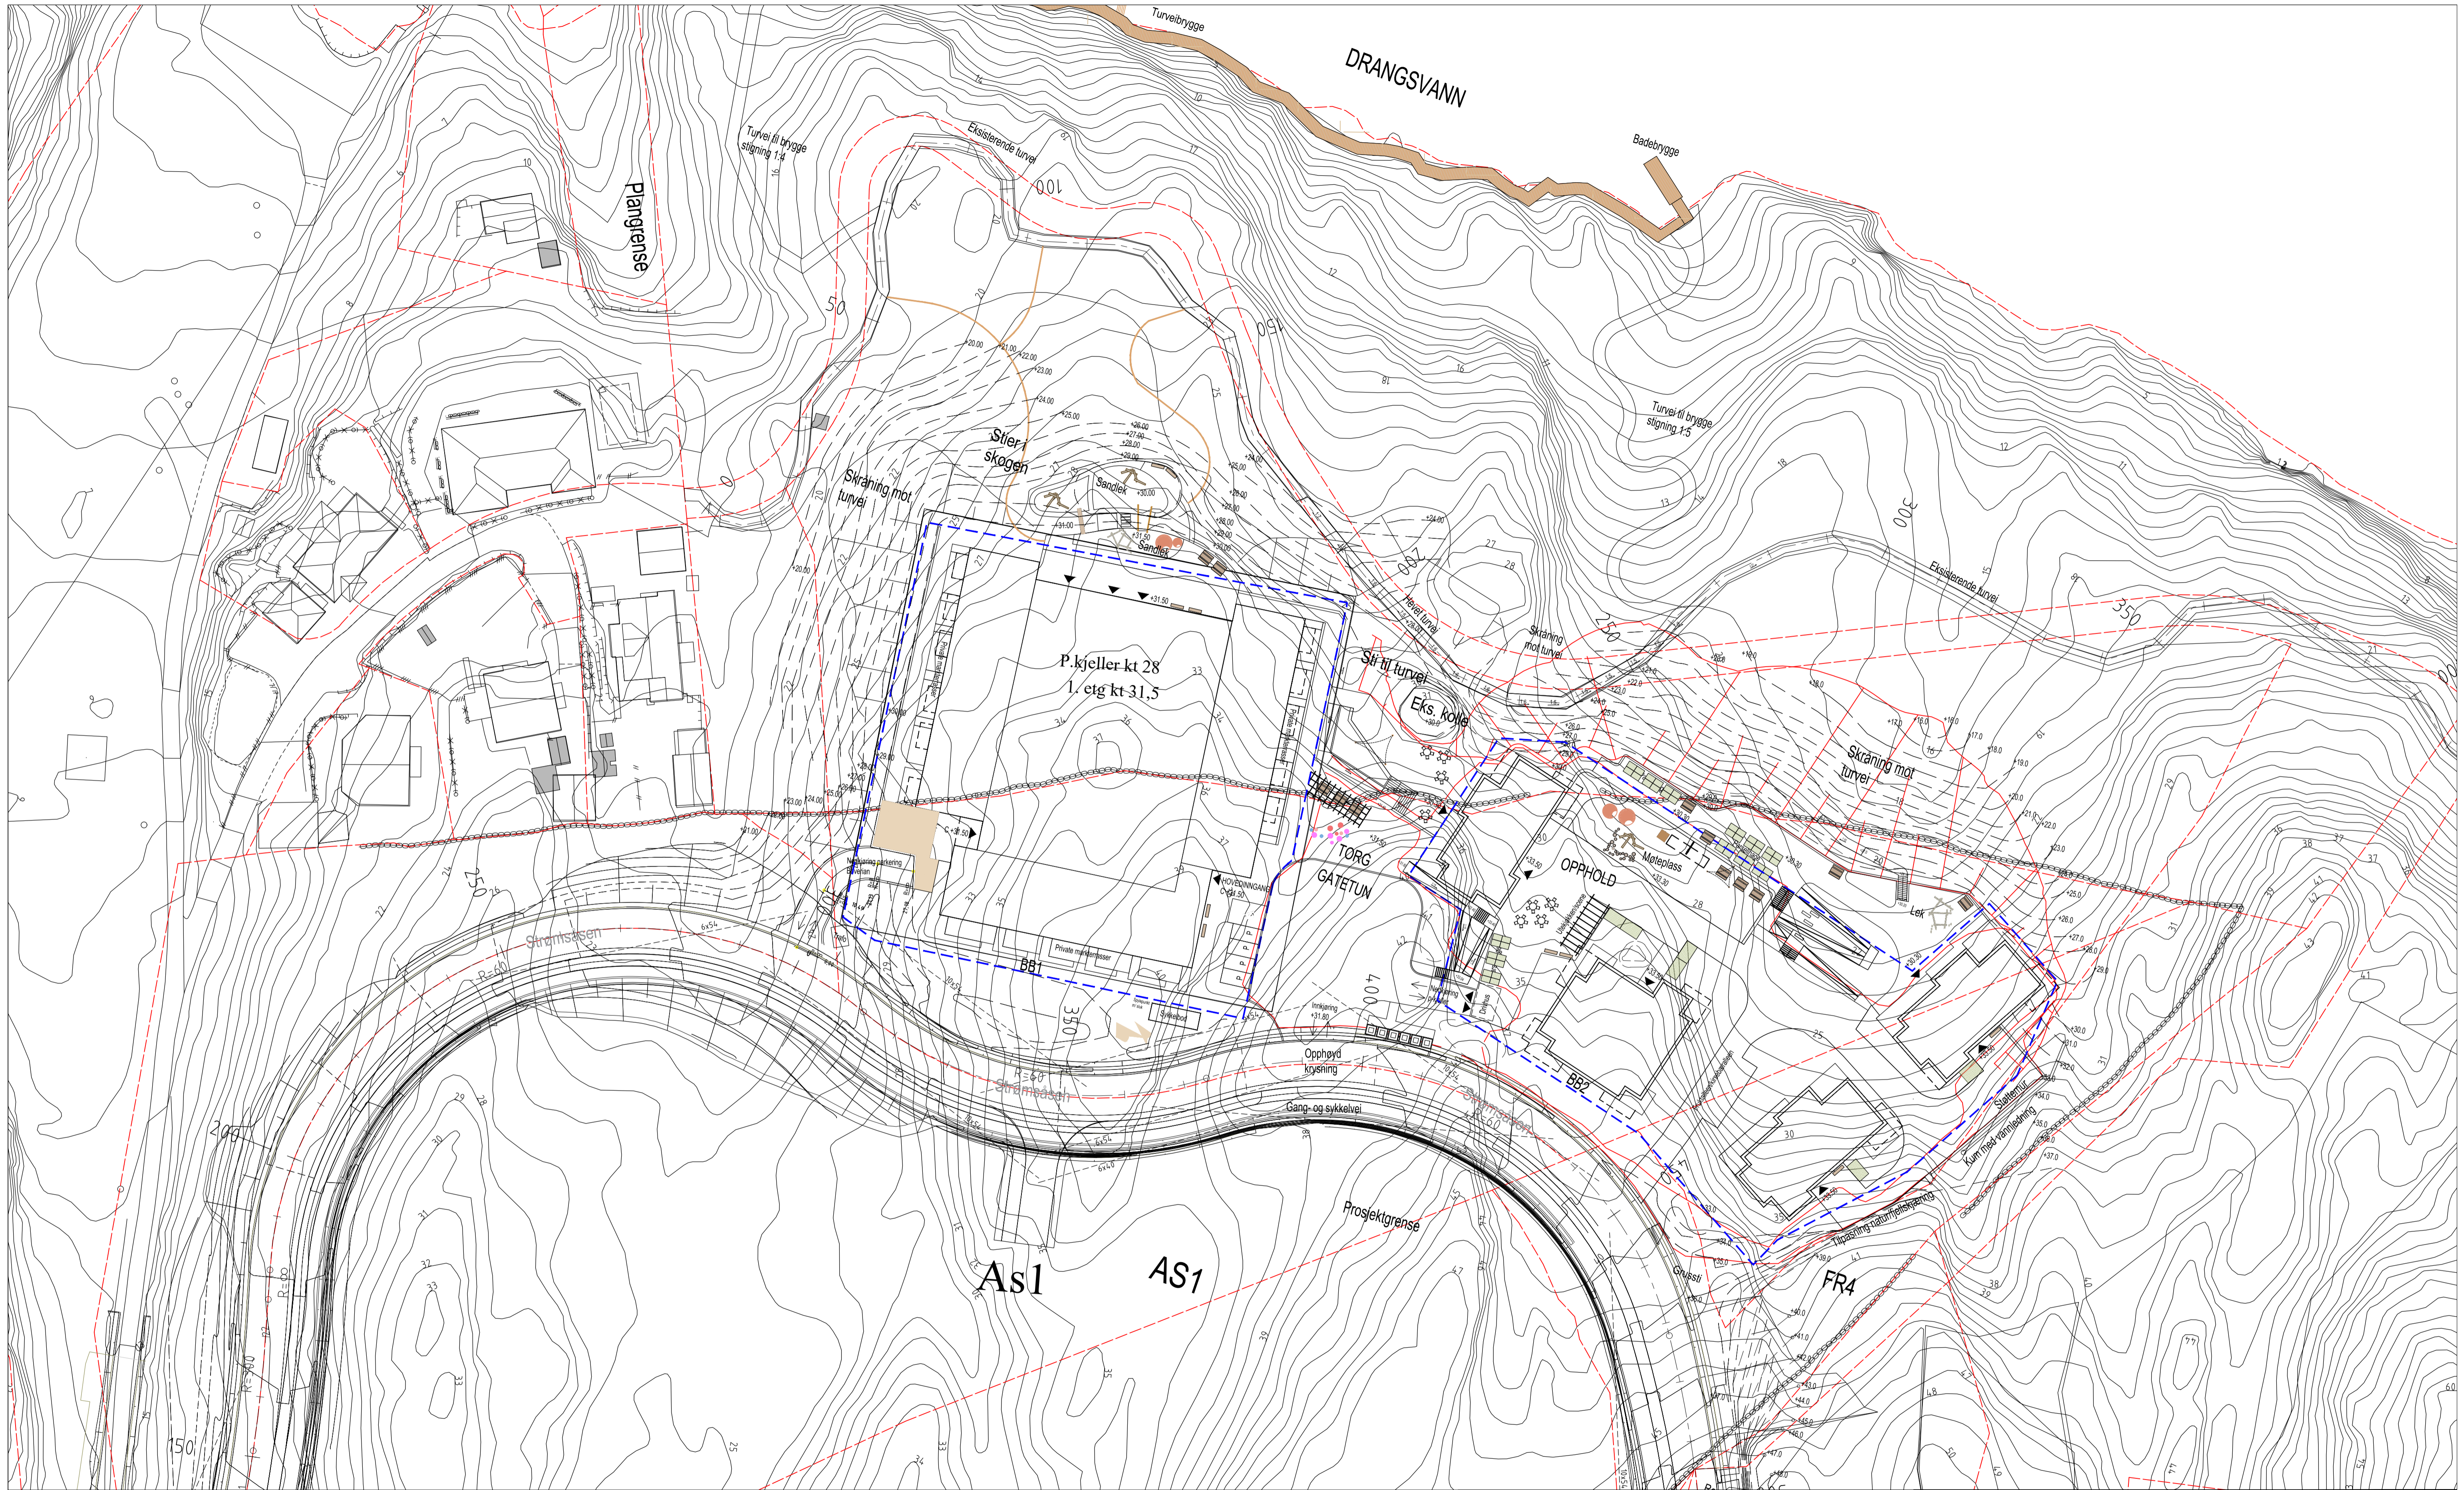

Rev.	Dato	Revideringen gjelder	Nr.	Saksb.	Sidem.k.	Oppdr.a.
Drangsvann AS			Tegnet av	Saksbehandler		
BENESTAD BOLIGFELT			KSLE	KSLE		
DEL FELT A			Sidemannskont.	Oppdragsansvarlig		
Ab1 - MED SAMLEVEG			VEG	DAAR		
PLANTEGNING			Målestokk	A1=1:500		
			Dato	A3=1:1000		
			19.12.2023			
			Oppdragsnr.	Status		
			A025953			
			Tegning nr.	Rev.		
				C201		




C201

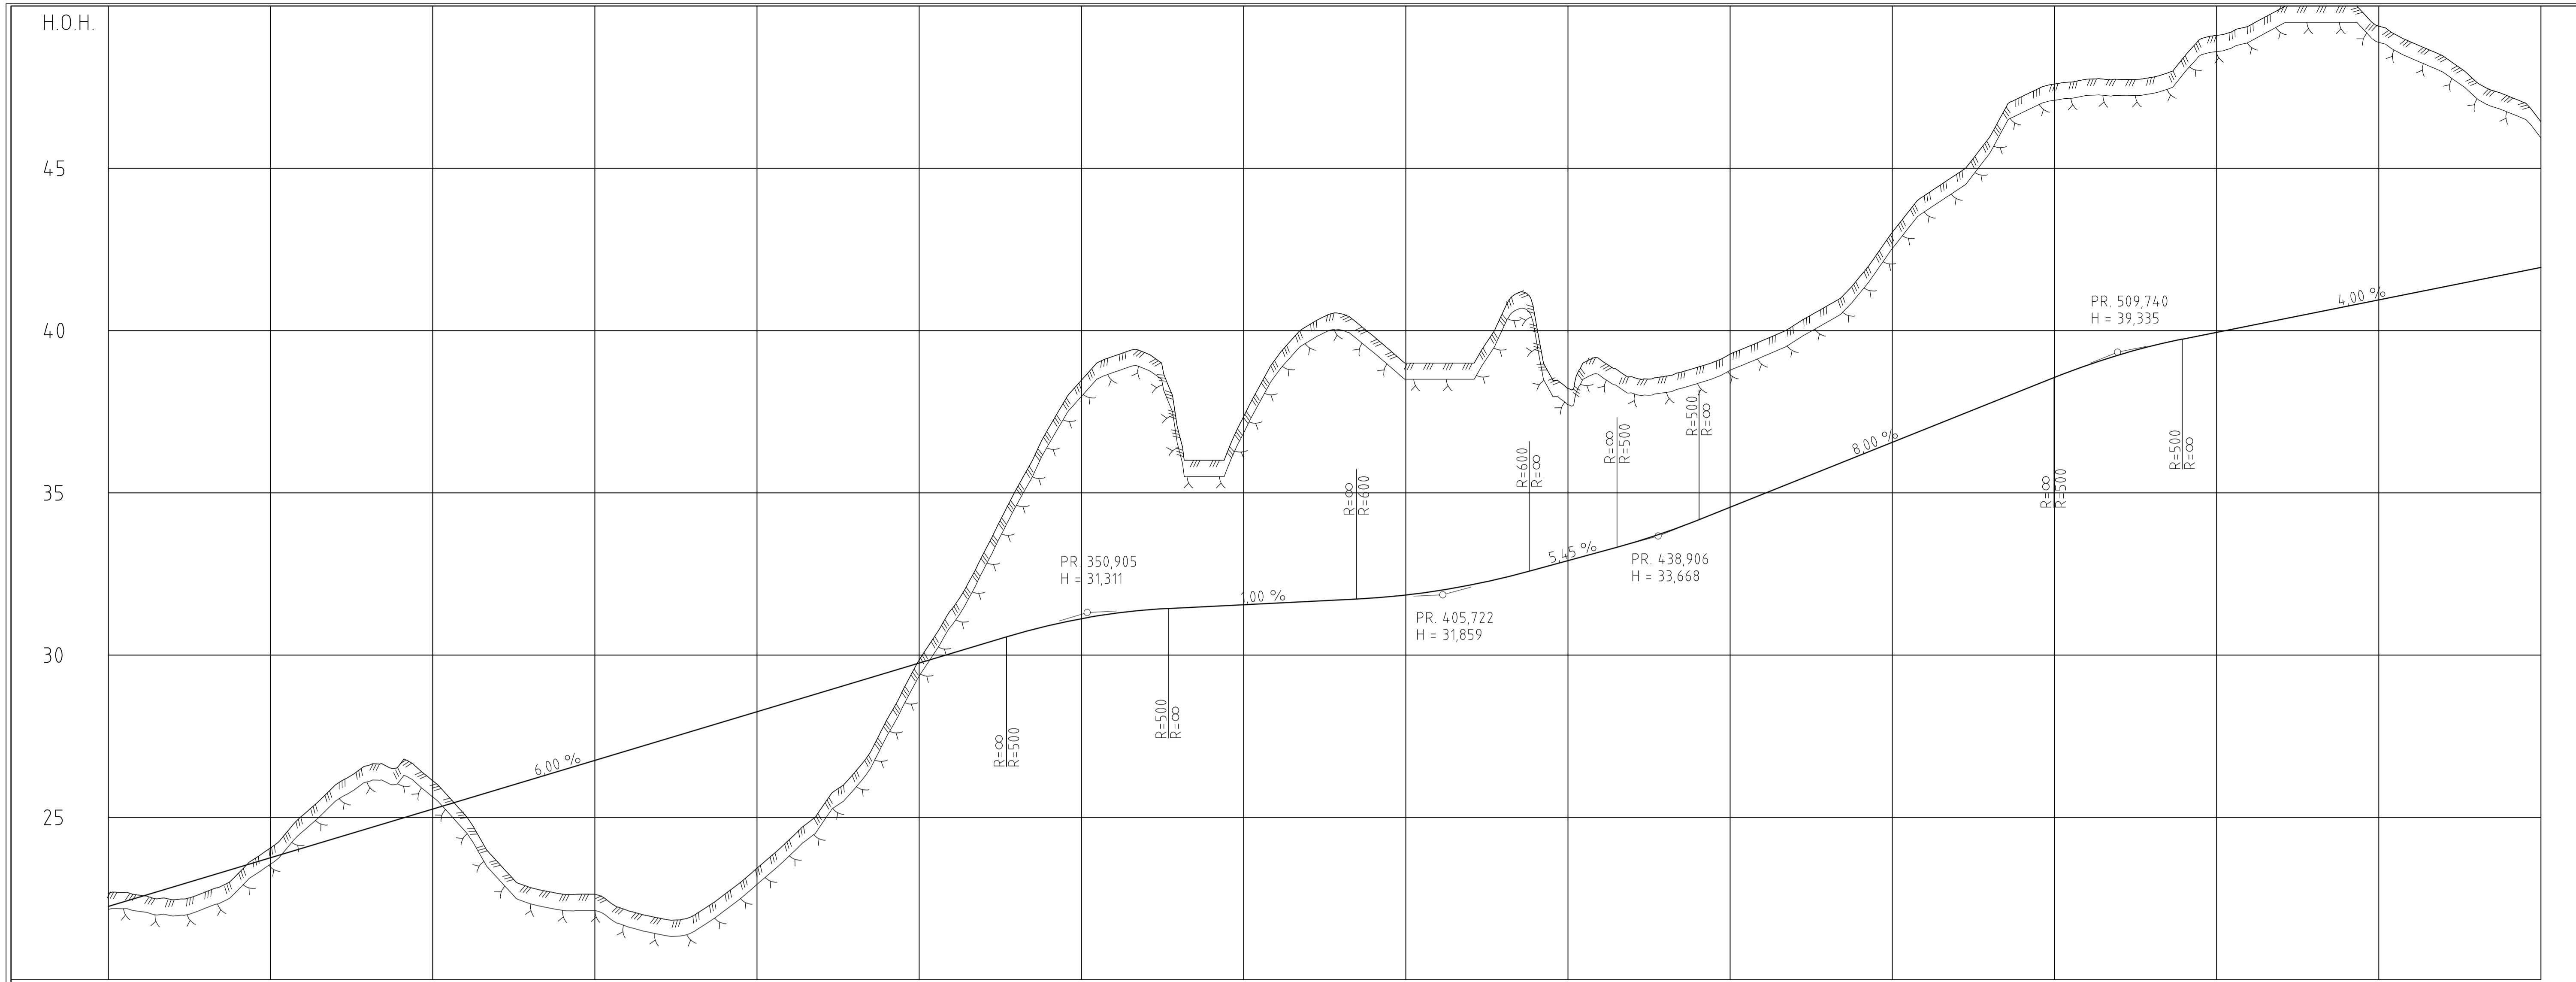


PROFIL NR.200	225	250	275	300	325	350	375	400	425	450	475	500	525	550	575	
HOR.KURV.			R=60			R=-60			R=60			R=200			R=-100	
BREDEDEUTV.			0,00m			0,00m						0,00m			0,75m	
TVERRFALL	3,0%		3,0%		3,0%		3,0%		3,0%		3,0%		3,0%		2,5%	
PROFIL H.	22,64	22,56	22,46	22,86	22,71	23,16	23,27	23,46	24,04	23,76	25,07	24,06	26,00	24,36	26,60	24,66	26,65	24,96	26,13	25,26	25,07	25,58	23,63	25,86	22,84	26,16	22,64	26,66	22,63	26,76	23,43	28,26	24,32	28,56	25,31	28,86	26,37	29,16	28,04	29,46	29,85	29,76	31,42	30,06	33,17	30,36	35,12	30,65	37,01	30,91	36,47	31,12	39,21	31,28	39,30	31,39	36,86	31,65	36,00	31,50	37,35	31,55	39,14	31,60	4,0	16	31,65	4,0	52	31,70	39,83	31,76	39,00	31,85	39,00	31,98	39,00	32,16	4,0	57	32,28	4,0	34	32,64	38,22	32,91	39,10	33,18	38,57	33,66	38,59	33,78	38,87	34,76	39,27	34,56	39,69	34,96	4,0	18	35,36	4,0	76	35,76	4,1	66	36,76	4,3	02	36,56	4,4	17	36,96	4,4	83	37,36	4,5	98	37,76	4,7	21	38,16	4,7	60	38,56	4,7	75	38,93	4,7	74	39,25	4,7	80	39,52	4,8	44	39,75	4,9	10	39,95	4,9	39	40,15	4,9	93	40,35	5,0	04	40,55	5,0	04	40,75	4,9	38	40,95	4,8	89	41,15	4,6	45	41,35	4,7	67	41,55	4,7	22	41,75	4,6	43	41,95
TERRENG H	22,64	22,56	22,46	22,86	22,71	23,16	23,27	23,46	24,04	23,76	25,07	24,06	26,00	24,36	26,60	24,66	26,65	24,96	26,13	25,26	25,07	25,58	23,63	25,86	22,84	26,16	22,64	26,66	22,63	26,76	23,43	28,26	24,32	28,56	25,31	28,86	26,37	29,16	28,04	29,46	29,85	29,76	31,42	30,06	33,17	30,36	35,12	30,65	37,01	30,91	36,47	31,12	39,21	31,28	39,30	31,39	36,86	31,65	36,00	31,50	37,35	31,55	39,14	31,60	4,0	16	31,65	4,0	52	31,70	39,83	31,76	39,00	31,85	39,00	31,98	39,00	32,16	4,0	57	32,28	4,0	34	32,64	38,22	32,91	39,10	33,18	38,57	33,66	38,59	33,78	38,87	34,76	39,27	34,56	39,69	34,96	4,0	18	35,36	4,0	76	35,76	4,1	66	36,76	4,3	02	36,56	4,4	17	36,96	4,4	83	37,36	4,5	98	37,76	4,7	21	38,16	4,7	60	38,56	4,7	75	38,93	4,7	74	39,25	4,7	80	39,52	4,8	44	39,75	4,9	10	39,95	4,9	39	40,15	4,9	93	40,35	5,0	04	40,55	5,0	04	40,75	4,9	38	40,95	4,8	89	41,15	4,6	45	41,35	4,7	67	41,55	4,7	22	41,75	4,6	43	41,95
OVERBYGN.T.																	52CM	

Rev.	Dato	Revideringen gjelder	Nr.	Saksb.	Sidem.k.	Oppdr.a.
Drangsvann AS		Tegnet av KSL	Saksbehandler KSL			
BENESTAD BOLIGFELT DEL FELT A		Sidemannskont.	Oppdragsansvarlig DAAR			
Ab1 - MED SAMLEVEG SAMLEVEG LENGDEPROFIL		Fag VEG	Målestokk A1=1500/1:100 A3=1:1000/1:200			
		Dato 19.12.2023	Status			
Oppdragsnr. A025953		Tegning nr.		Rev.		
COWI		RIF		C202		

Tursti TV1

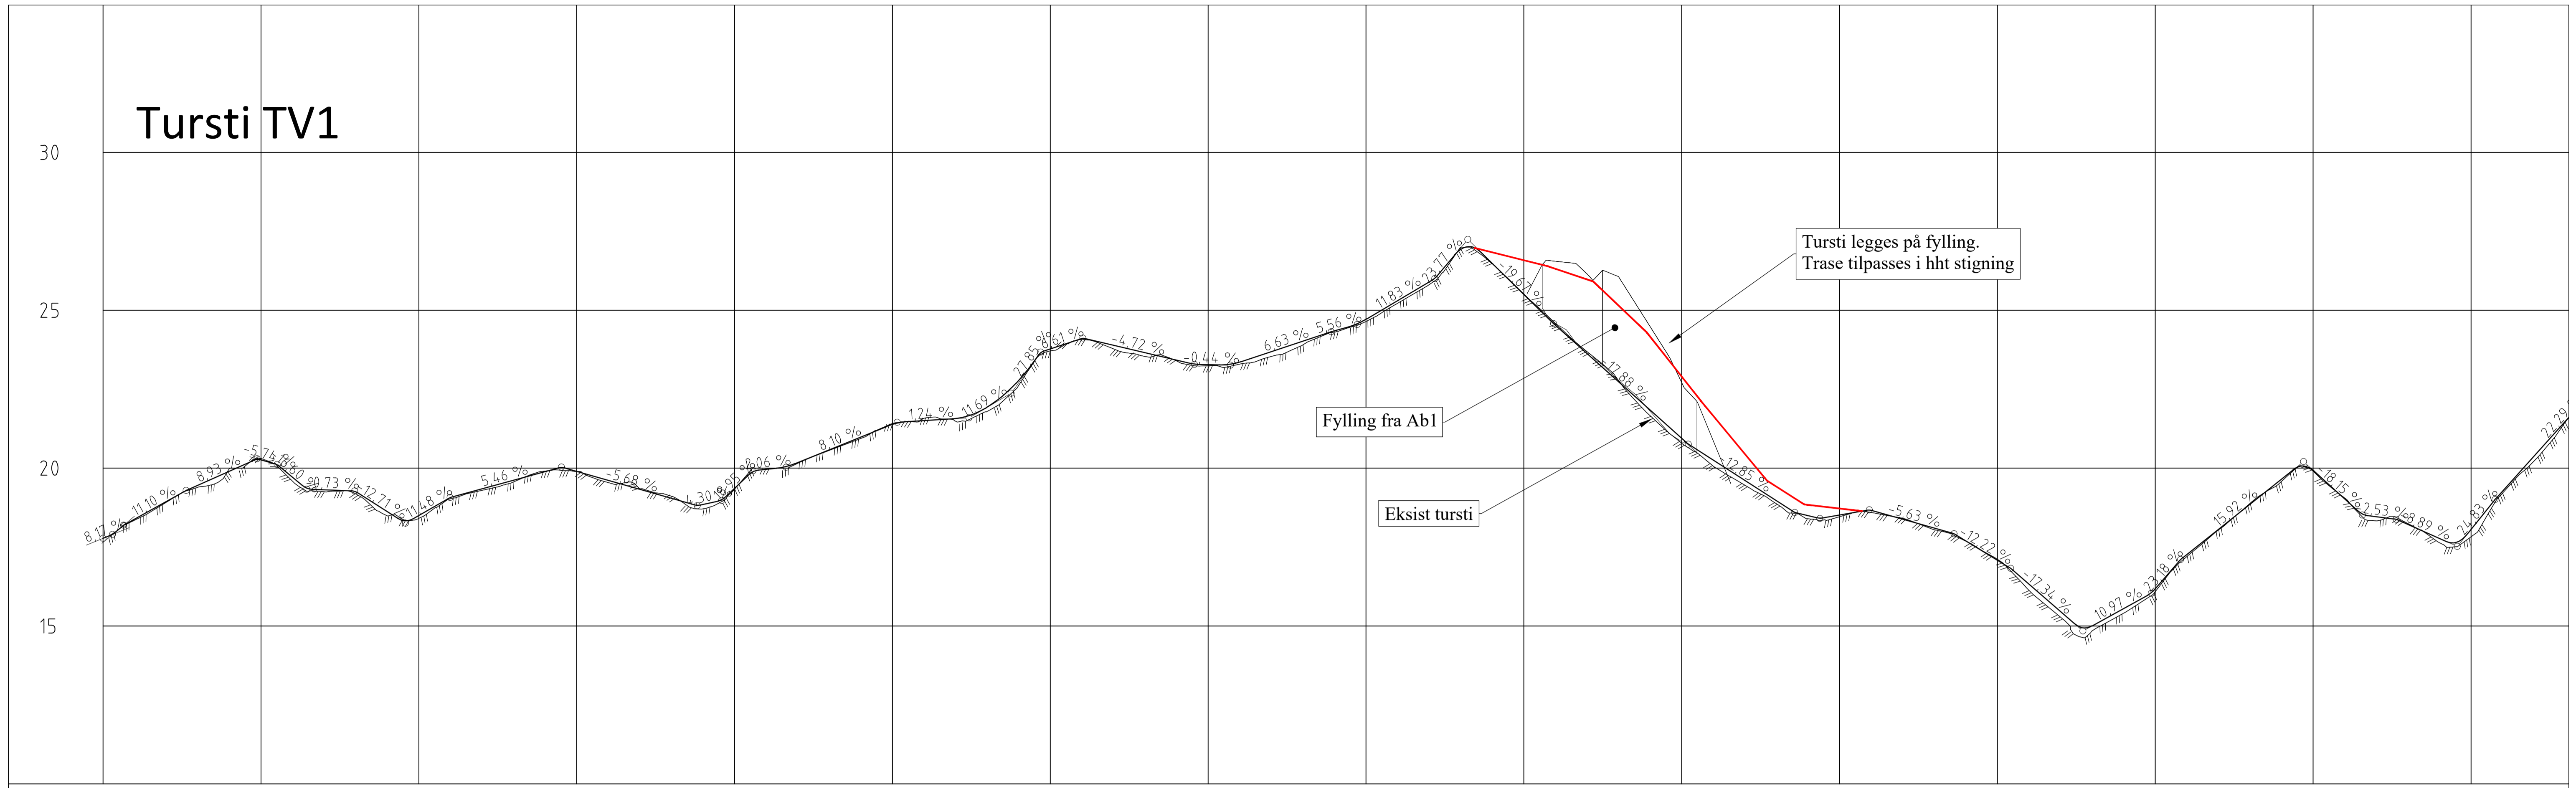


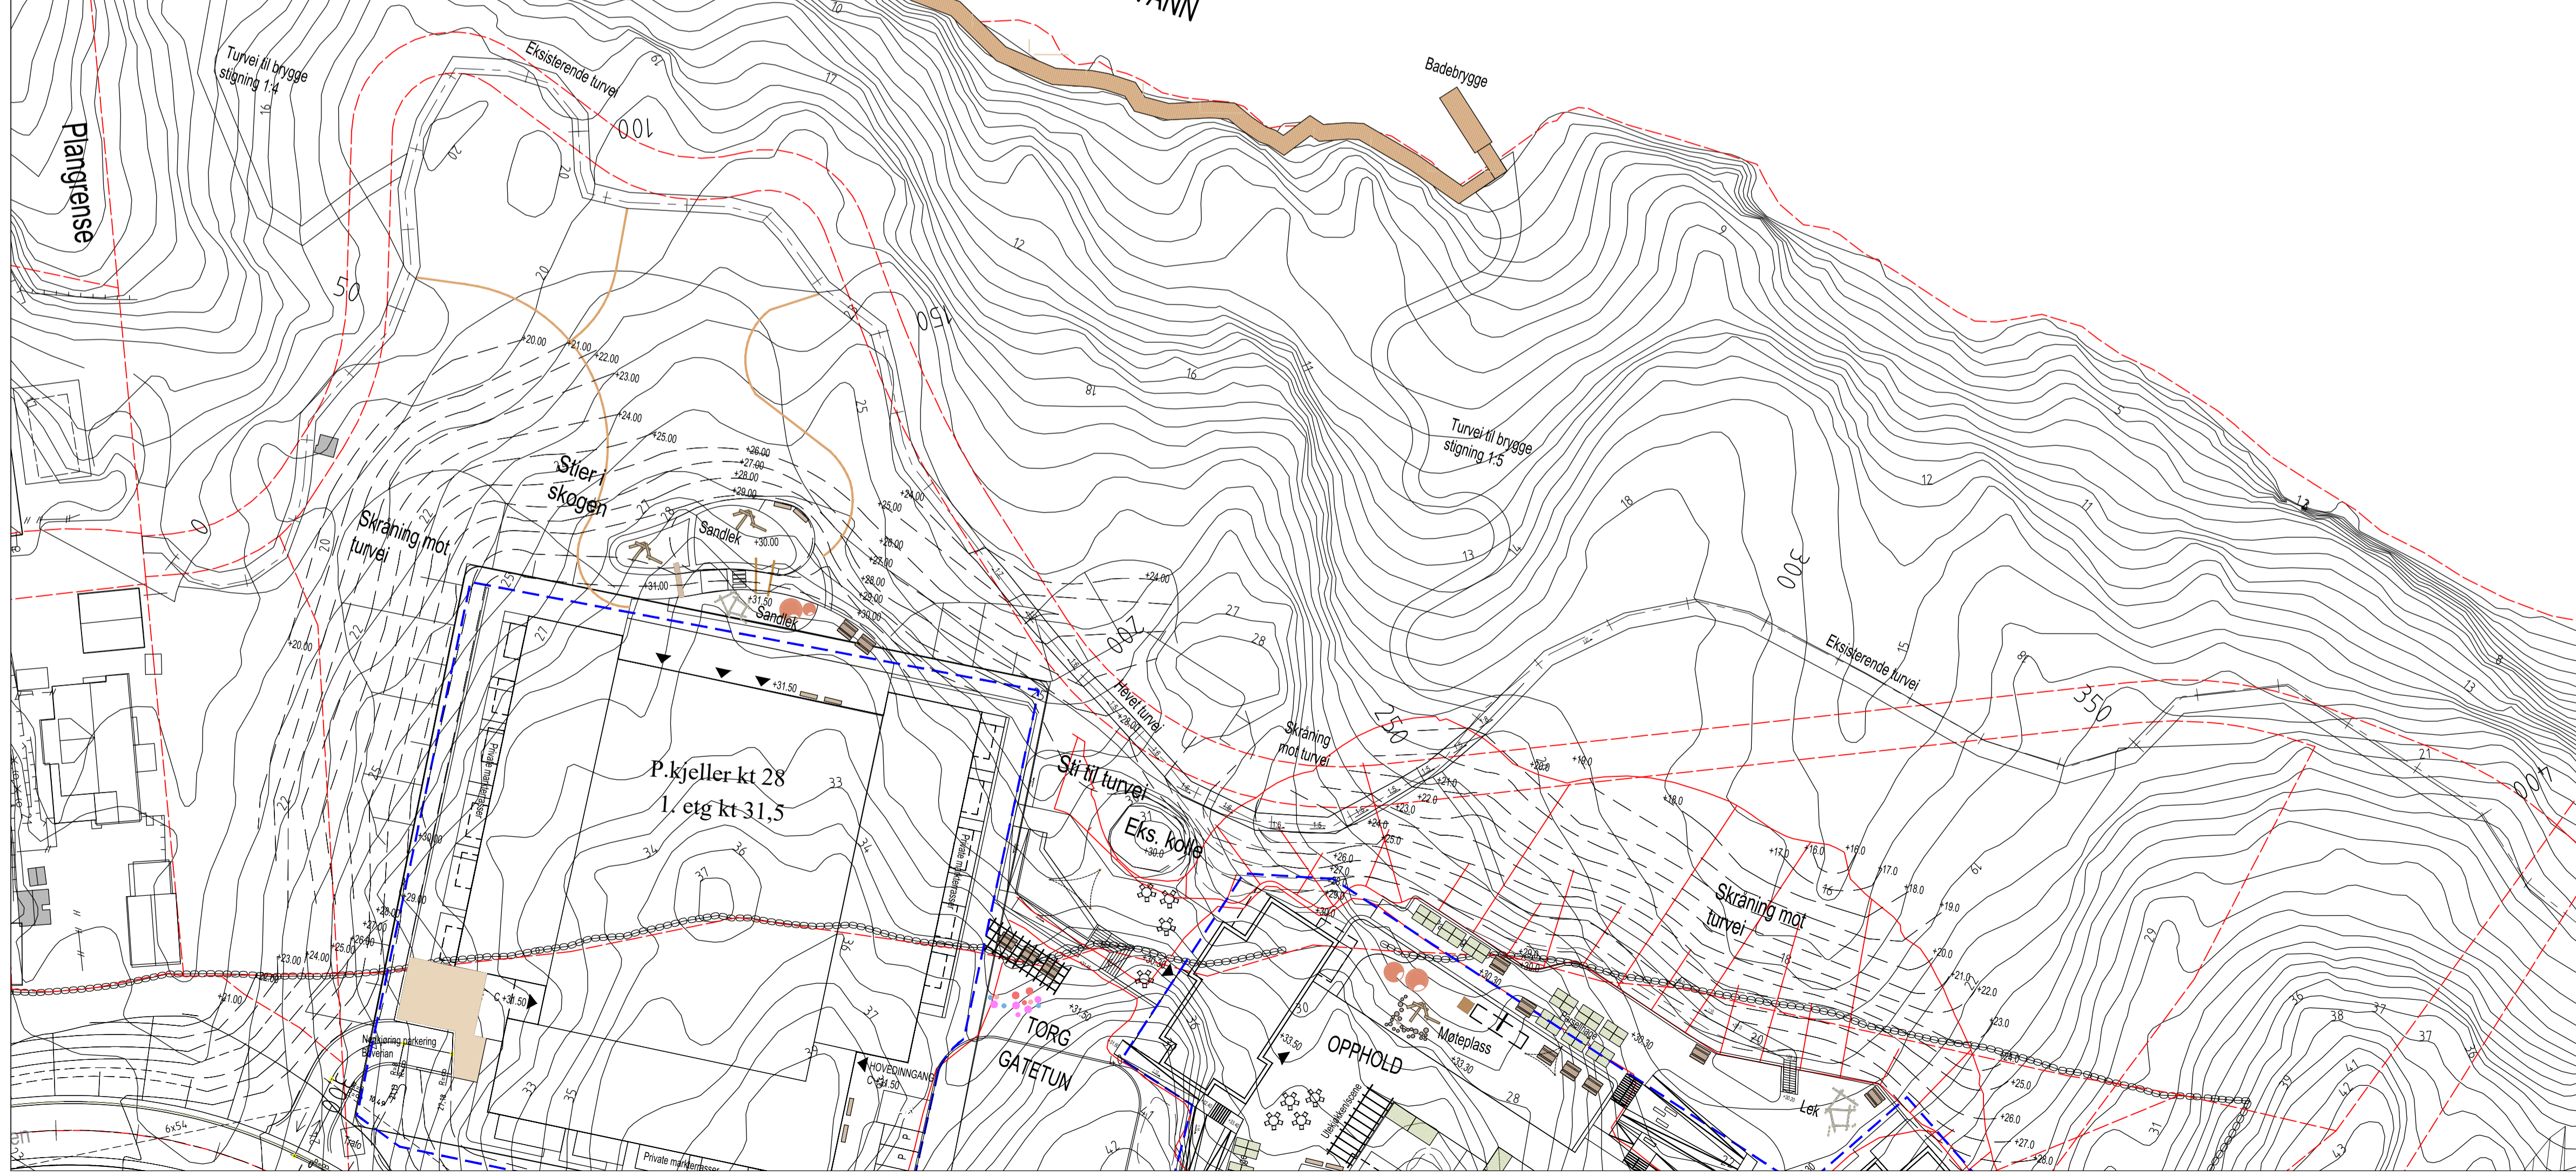

PROFIL NR.	HOR.KURV.		PROFIL H.		TERRENG H.	
0	R=0	R=0	17.78	17.78	17.78	17.78
25	R=0	R=0	19.95	19.95	18.91	18.91
50	R=0	R=0	19.18	19.25	19.31	19.31
75	R=0	R=0	18.41	18.51	19.58	19.71
100	R=0	R=0	19.33	19.35	19.26	19.34
125	R=0	R=0	20.15	20.17	19.91	19.89
150	R=0	R=0	20.94	20.98	19.54	19.64
175	R=0	R=0	21.58	21.53	19.11	19.04
200	R=0	R=0	21.86	21.93	20.15	20.17
225	R=0	R=0	23.71	23.78	20.94	20.98
250	R=0	R=0	23.78	23.89	21.58	21.53
275	R=0	R=0	23.44	23.42	21.86	21.93
300	R=0	R=0	23.29	23.35	23.71	23.78
325	R=0	R=0	23.98	24.02	23.78	23.89
350	R=0	R=0	24.64	24.7	23.44	23.42
375	R=0	R=0	25.81	25.89	23.29	23.35
	R=0	R=0	26.47	26.49	23.98	24.02
	R=0	R=0	26.57	26.57	24.64	24.7
	R=0	R=0	22.77	22.74	25.81	25.89
	R=0	R=0	20.79	20.95	26.47	26.49
	R=0	R=0	19.46	19.6	26.57	26.57
	R=0	R=0	18.39	18.52	22.77	22.74
	R=0	R=0	18.68	18.66	20.79	20.95
	R=0	R=0	18.05	18.10	19.46	19.6
	R=0	R=0	17.1	17.08	18.39	18.52
	R=0	R=0	15.28	15.46	18.68	18.66
	R=0	R=0	15.41	15.55	18.05	18.10
	R=0	R=0	17.20	17.26	17.1	17.08
	R=0	R=0	18.88	18.86	15.28	15.46
	R=0	R=0	19.4	19.93	15.41	15.55
	R=0	R=0	18.33	18.46	17.20	17.26
	R=0	R=0	17.64	17.77	18.88	18.86
	R=0	R=0	19.21	19.27	19.4	19.93
	R=0	R=0	21.48	21.50	18.33	18.46




Rev.	Dato	Revideringen gjelder	Nr.	Saksb.	Sidem.k.	Oppdr.a.
Drangsvann AS			Tegnet av	KSLE		
BENESTAD BOLIGFELT DELFELT A			Saksbehandler	KSLE		
Ab1 - TURSTI PLAN OG PROFIL			Sidemannsktr.	Oppdragsansvarlig		
			Fag	DAAR		
			Målestokk	A1=1:500		
			Dato	A3=1:1000		
			Status			
			Oppdragsnr.	A025953		
			Tegning nr.	C203		


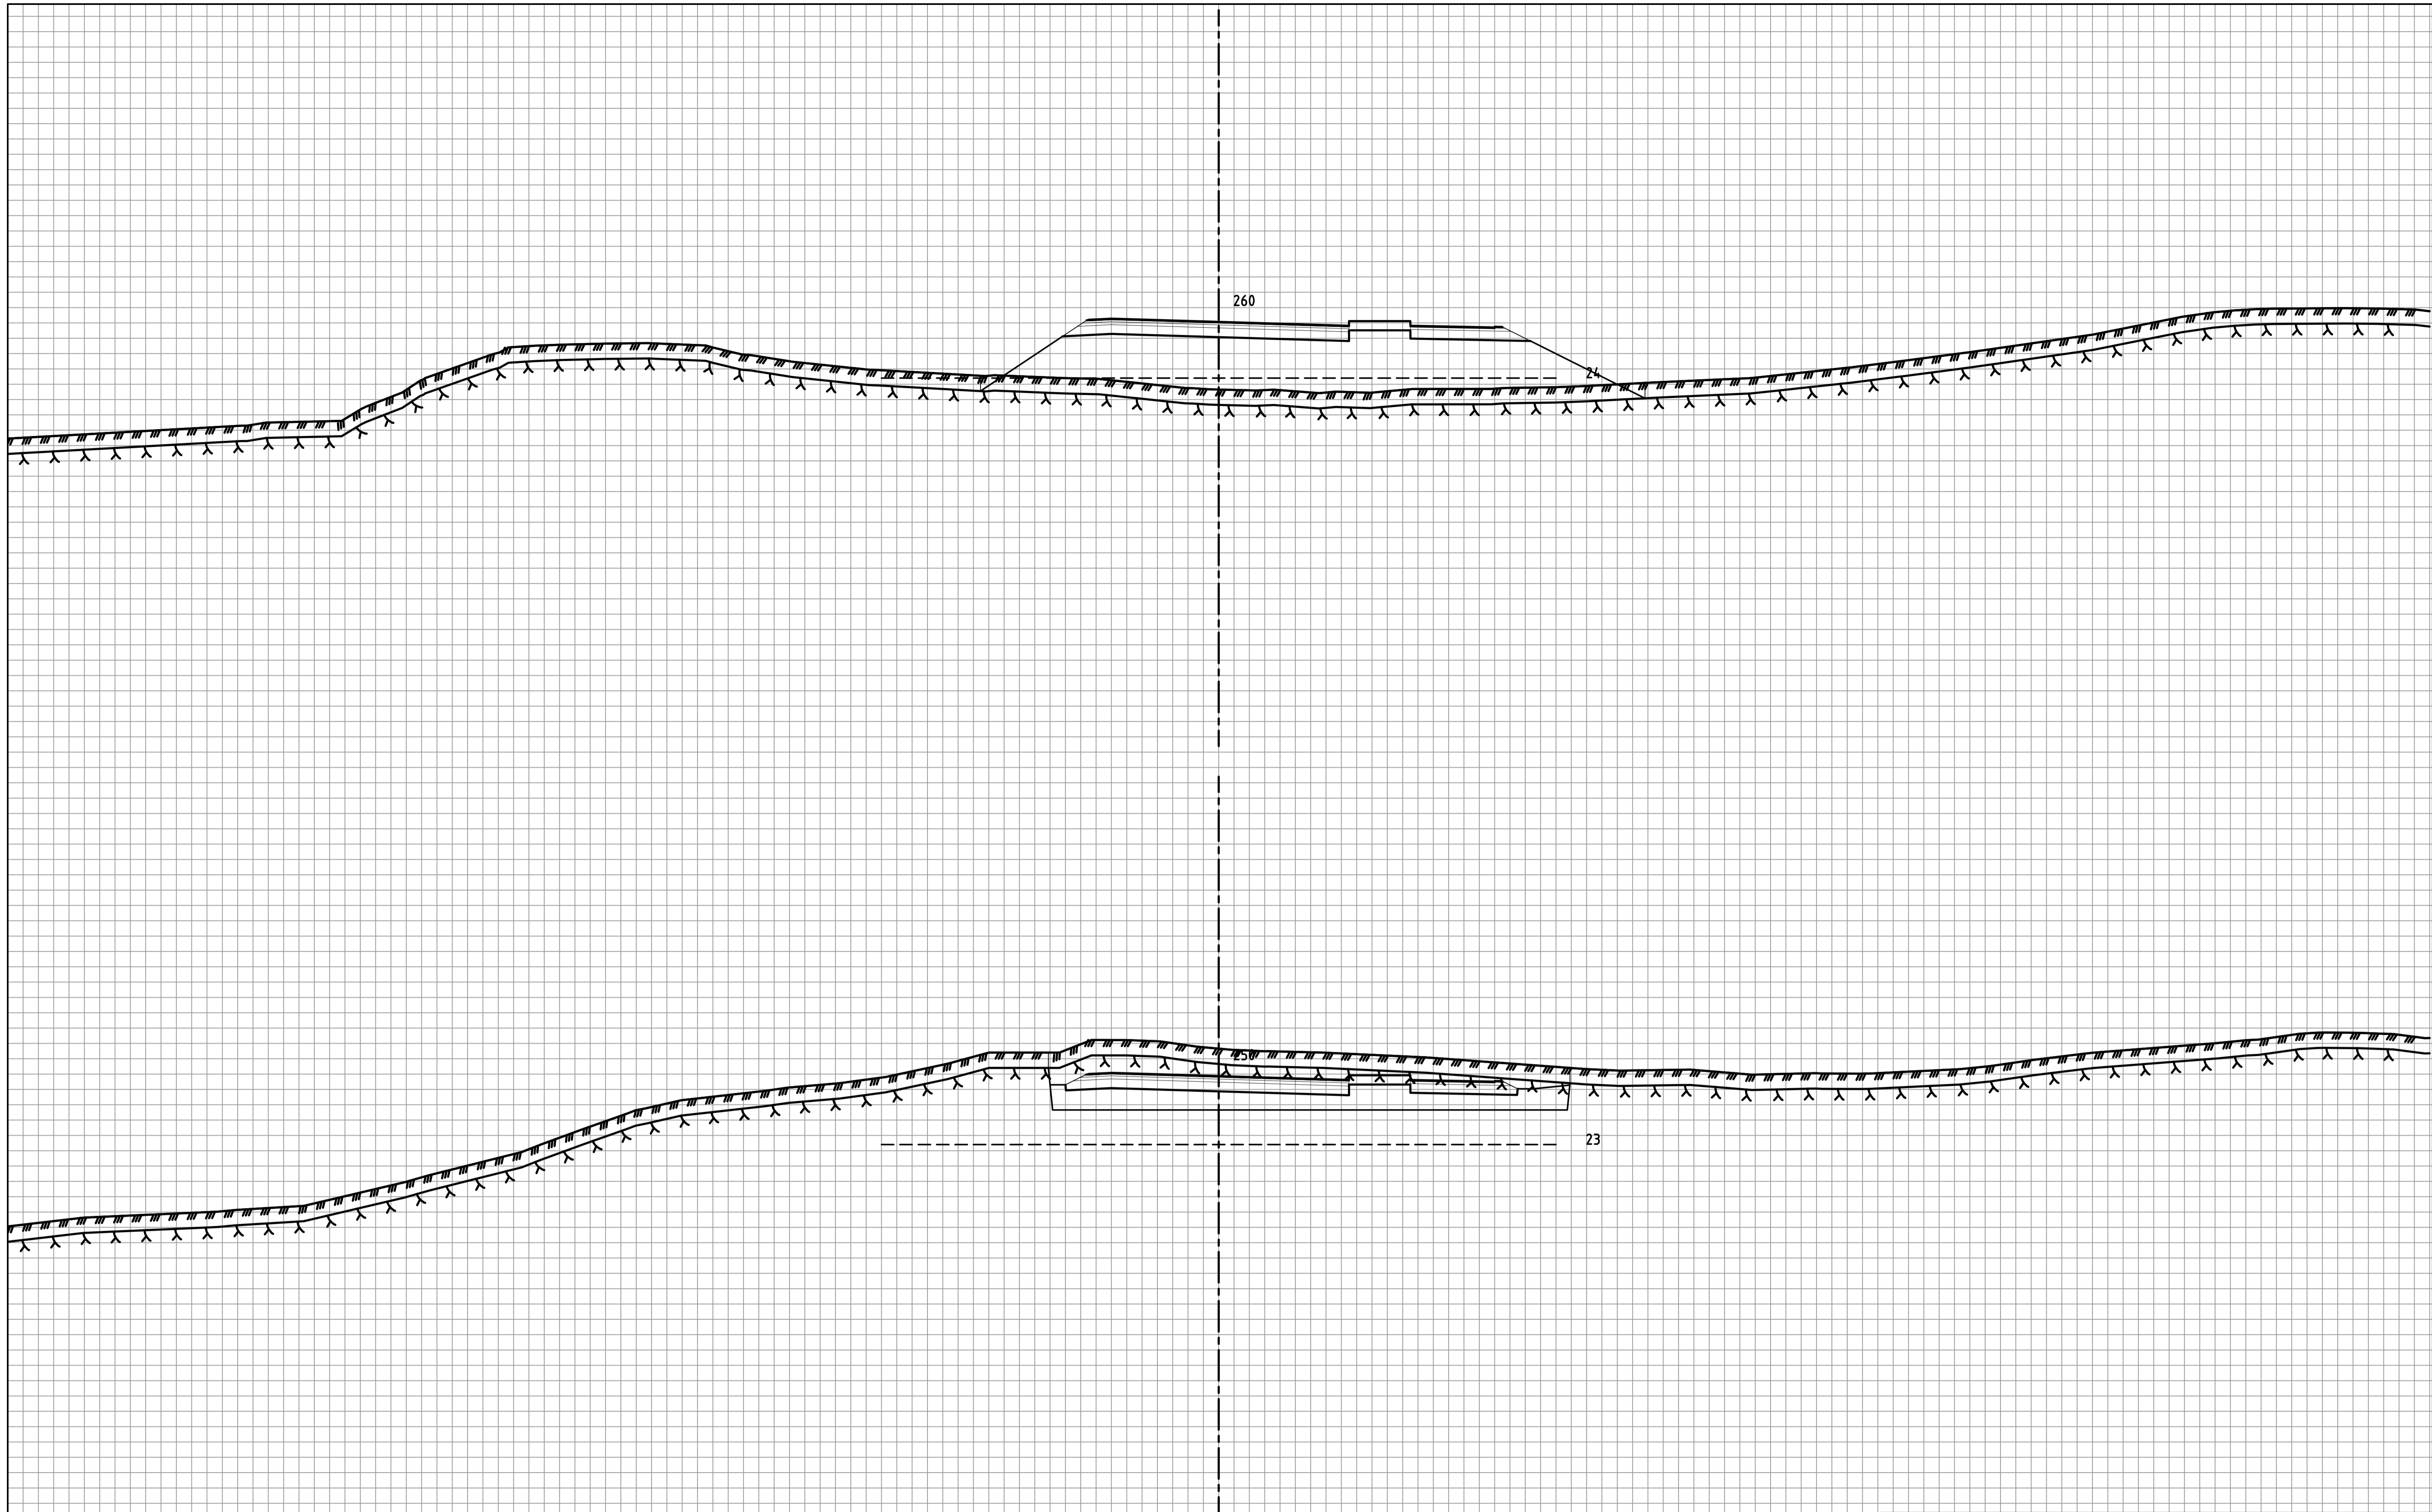





Rev.	Dato	Revideringen gjelder	Nr.	Saksb.	Sidem.k.	Oppdr.a.
Drangsvann AS BENESTAD BOLIGFELT DELFELT A Ab1 - MED SAMLEVEG SAMLEVEG TVERRPROFILER PROFIL 250-500			Tegnet av KSLE	Saksbehandler KSLE	Sidemannskont. DAAR	Oppdragsansvarlig DAAR
			Fag VEG	Målestokk A1=1:100 A3=1:200		
			Dato 19.12.2023	Status		
			Oppdragsnr. A025953	Rev.		
			Tegning nr.	U		
 						

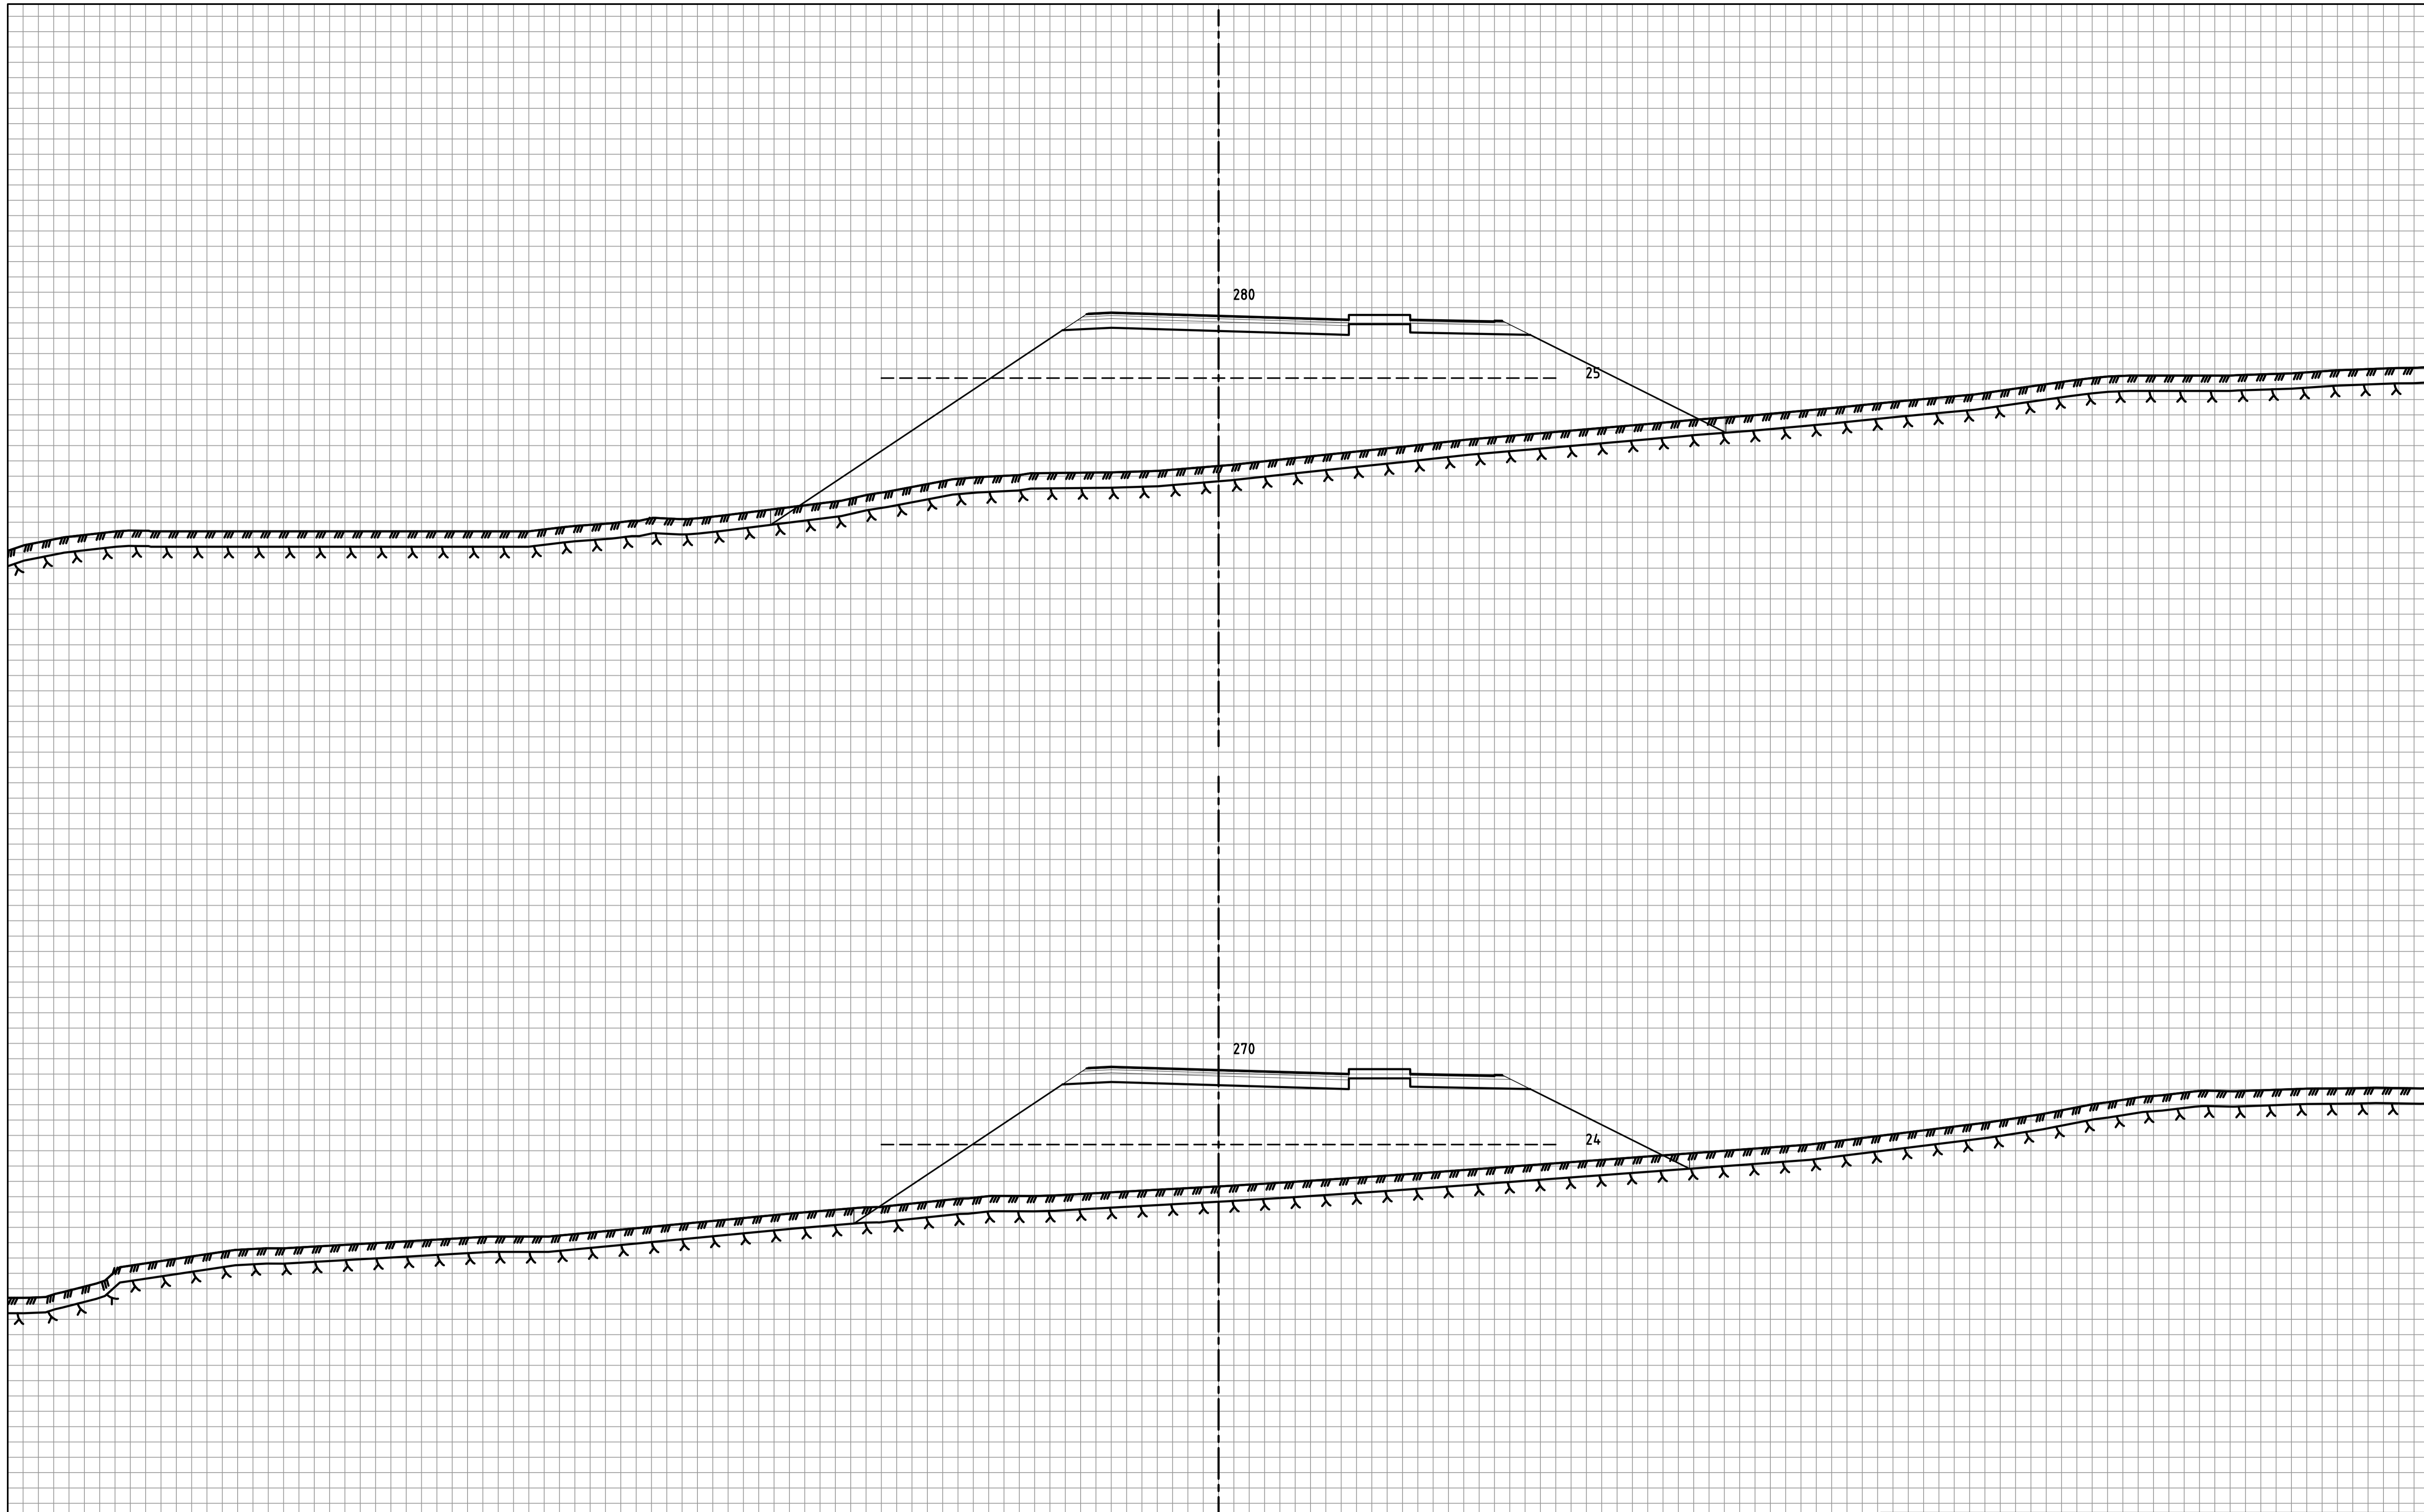

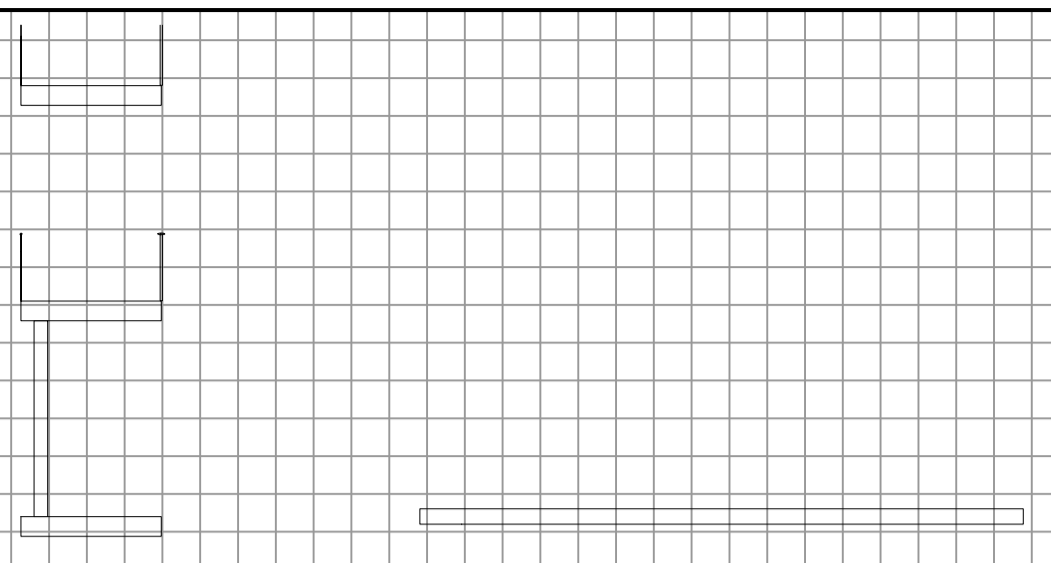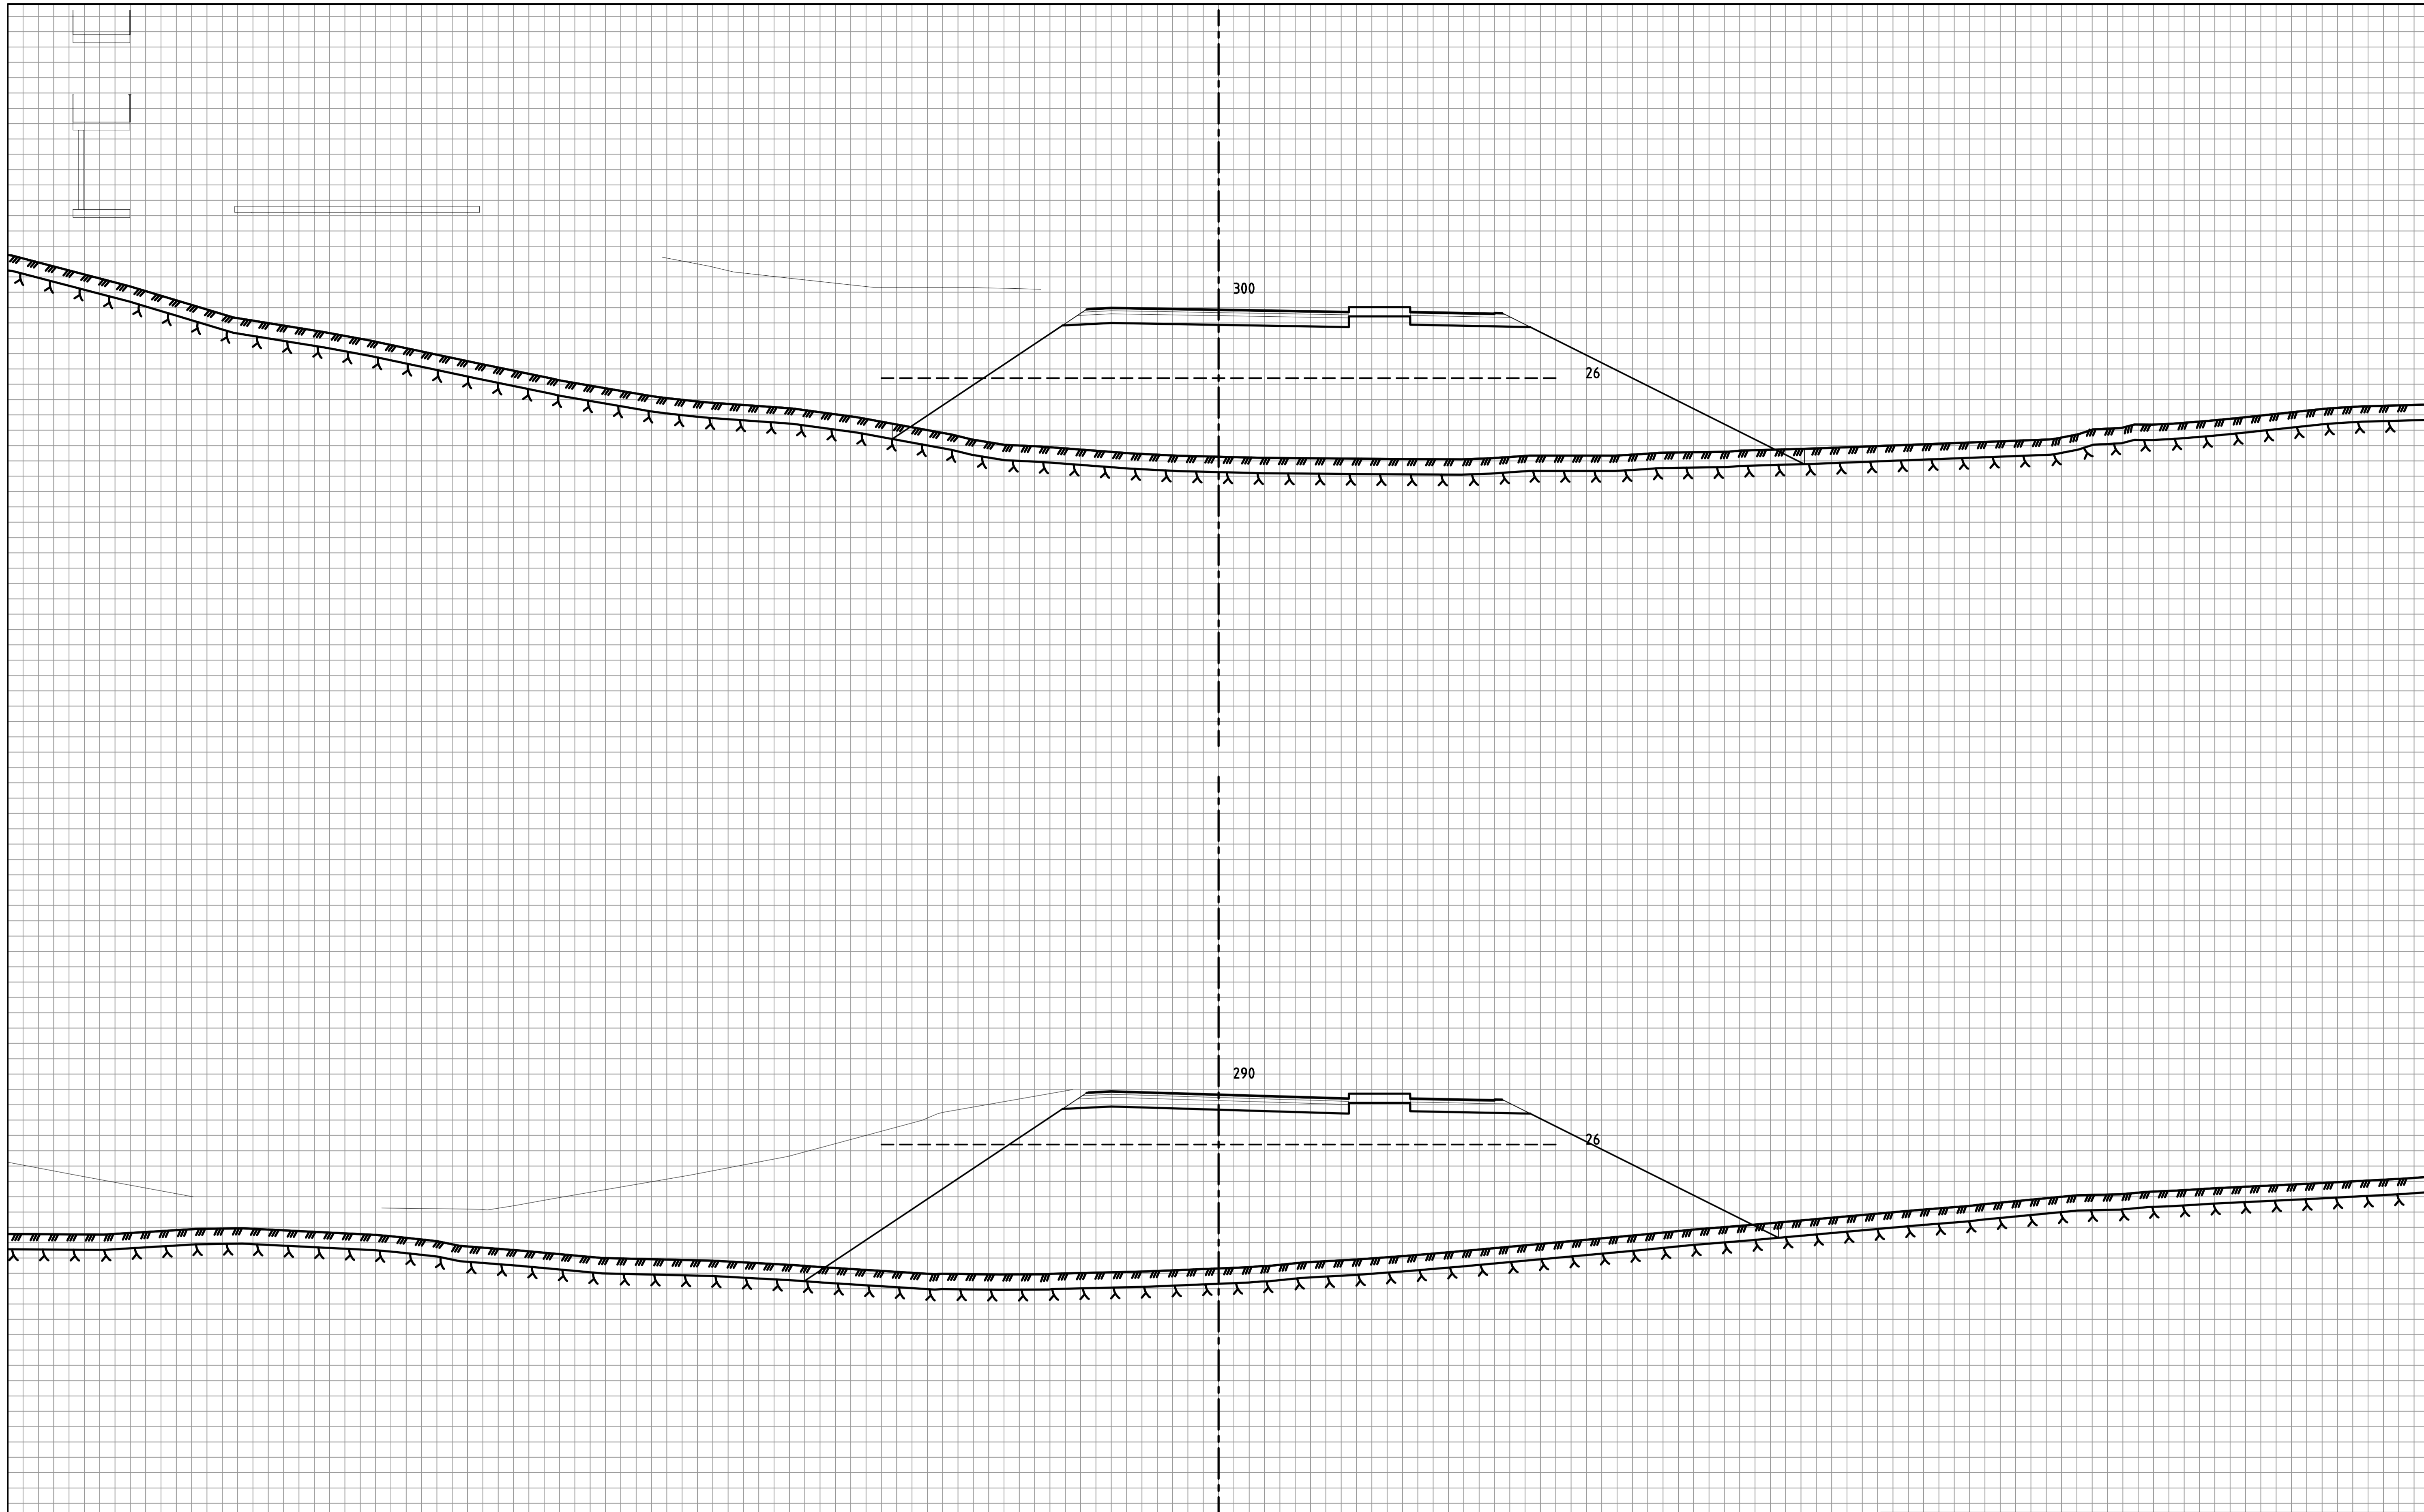


Rev.	Dato	Revideringen gjelder	Nr.	Saksb.	Sidem.k.	Oppdr.a.
Drangsvann AS			Tegnet av	Saksbehandler		
BENESTAD BOLIGFELT			KSLE	KSLE		
DEL FELT A			Sidemannskont.	Oppdragsansvarlig		
Ab1 - MED SAMLEVEG			Fag	Målestokk		
SAMLEVEG TVERRPROFILER			VEG	A1=1:100		
PROFIL 250-500			Dato	A3=1:200		
			19.12.2023			
COWI			Oppdragsnr.	Status		
RIF			A025953	U		
			Tegning nr.	Rev.		



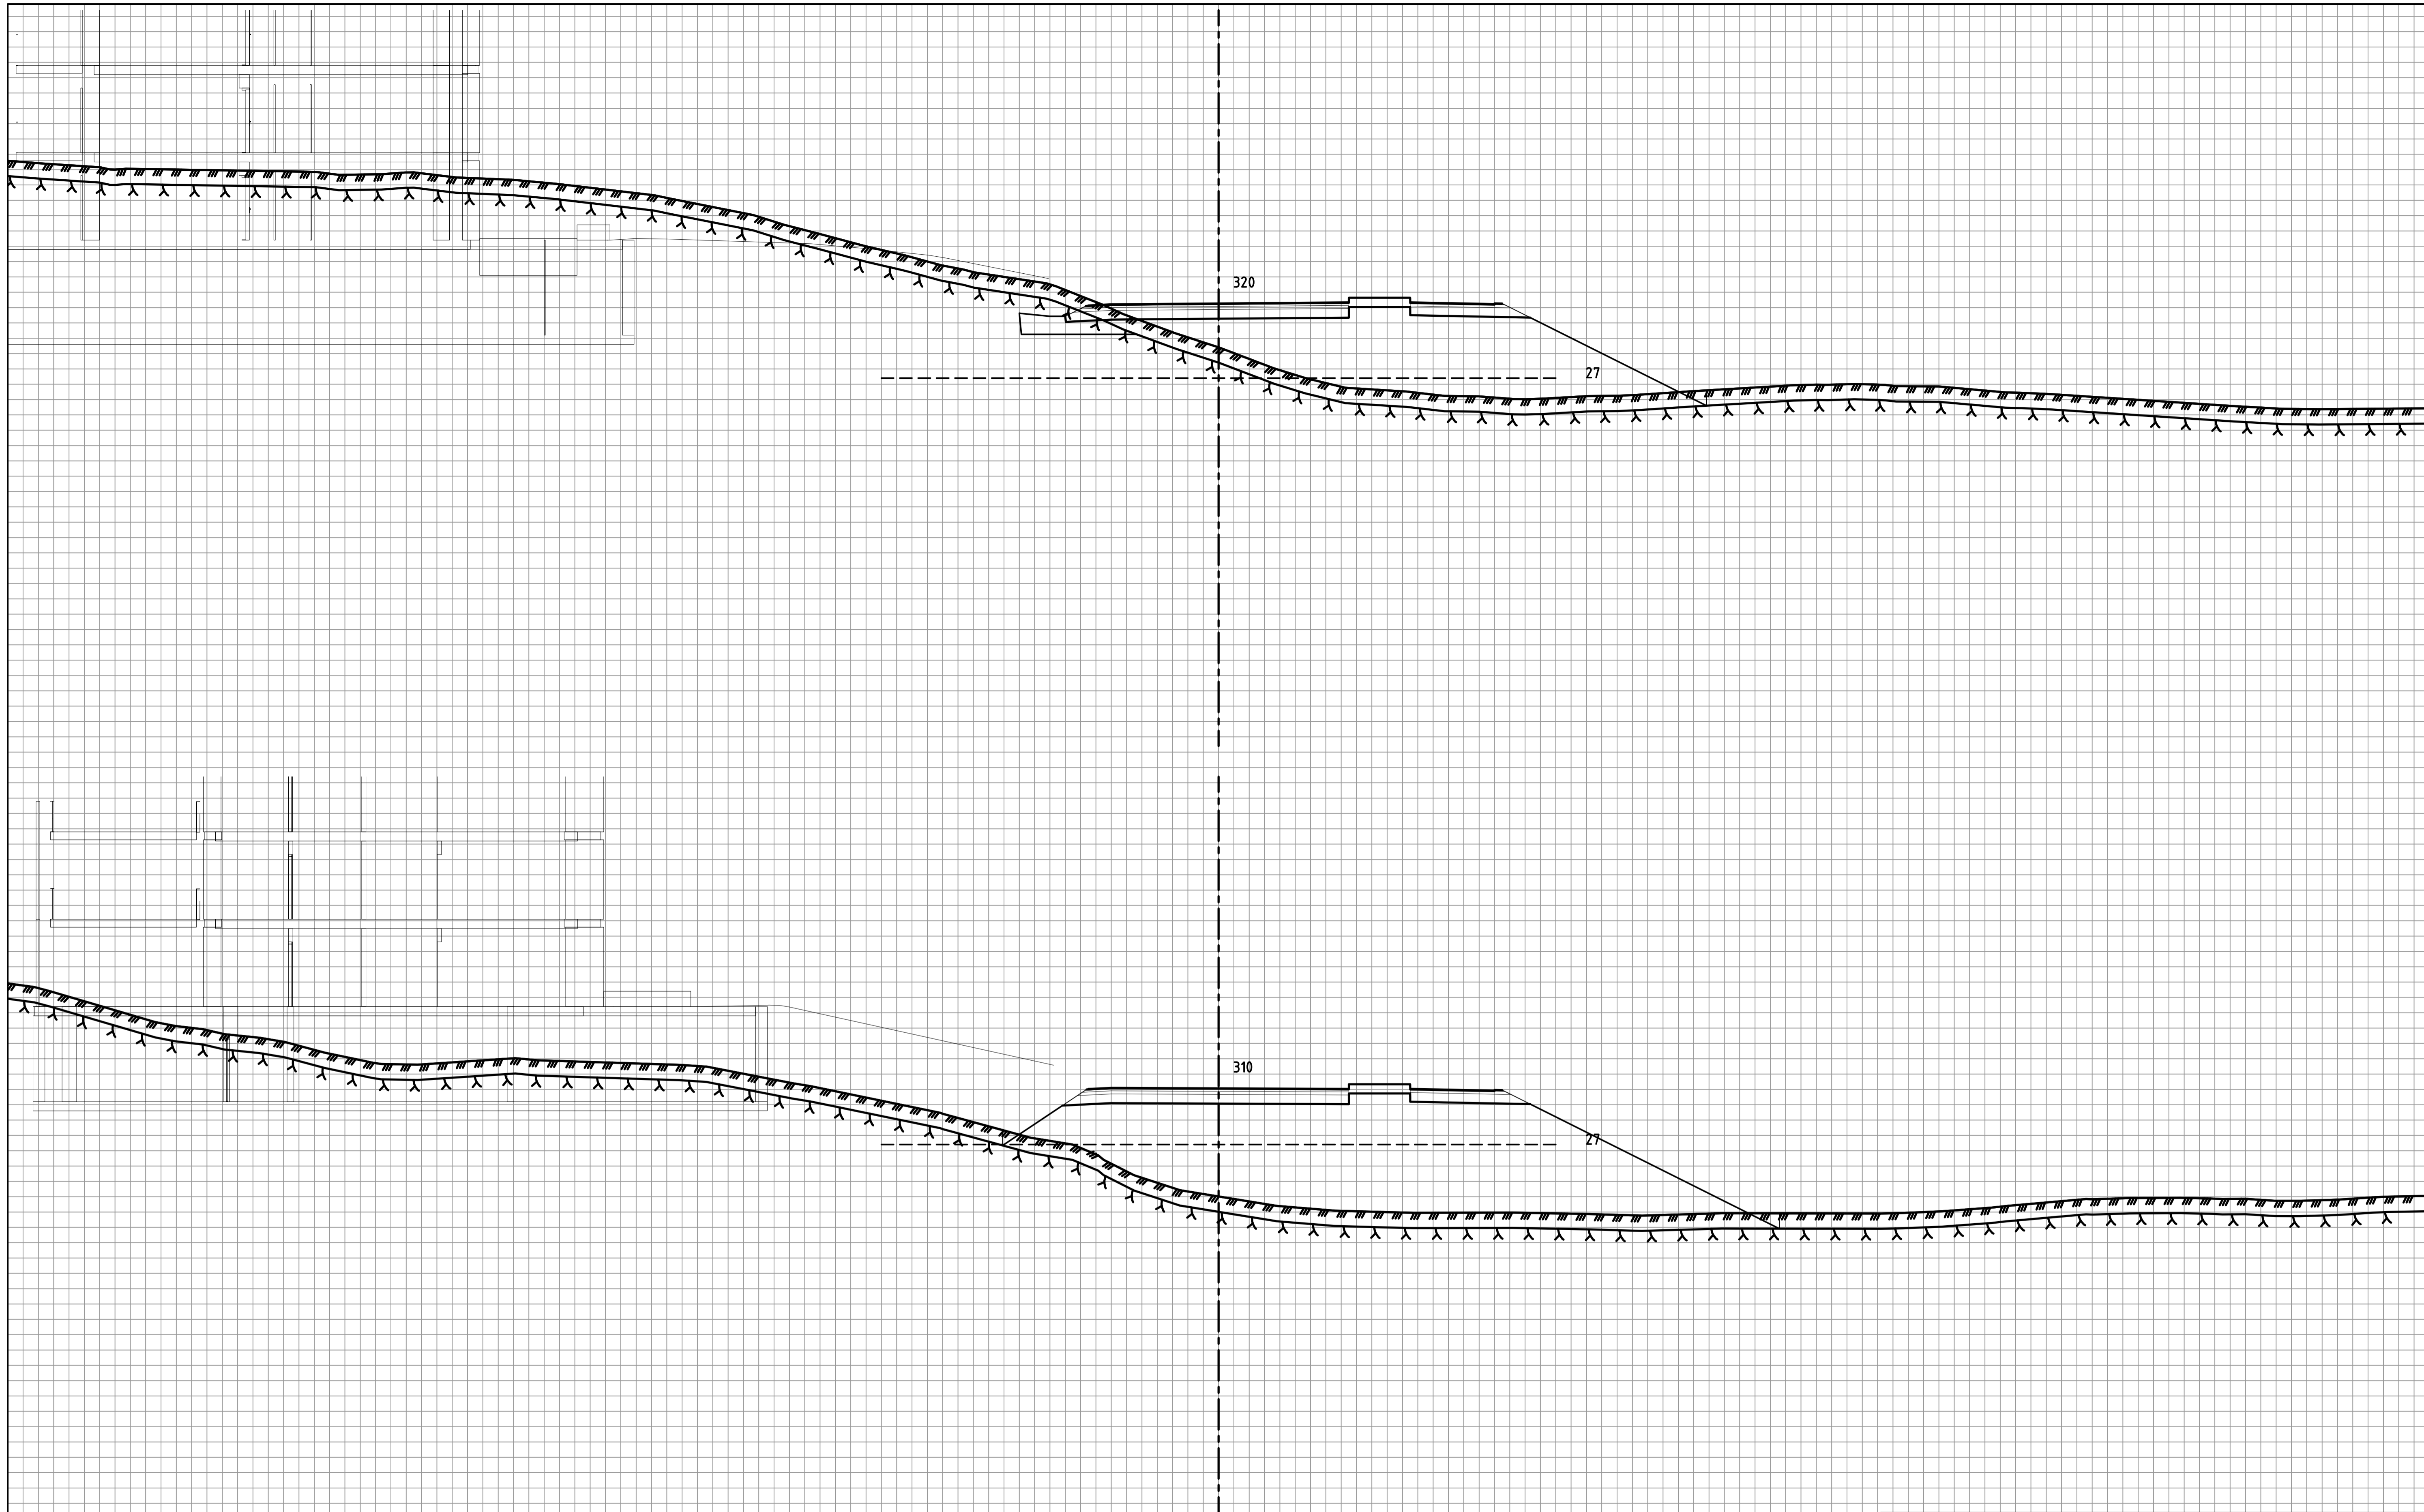


Rev.	Dato	Revideringen gjelder	Nr.	Saksb.	Sidem.k.	Oppdr.a.
Drangsvann AS BENESTAD BOLIGFELT DELFELT A Ab1 - MED SAMLEVEG SAMLEVEG TVERRPROFILER PROFIL 250-500			Tegnet av KSLE	Saksbehandler KSLE	Sidemannskontroll Oppdragsansvarlig DAAR	Målestokk A1=1:100 A3=1:200
			Fag VEG	Status		
			Dato 19.12.2023	Oppdragsnr. A025953		
			Tegning nr.	Rev.		
						U



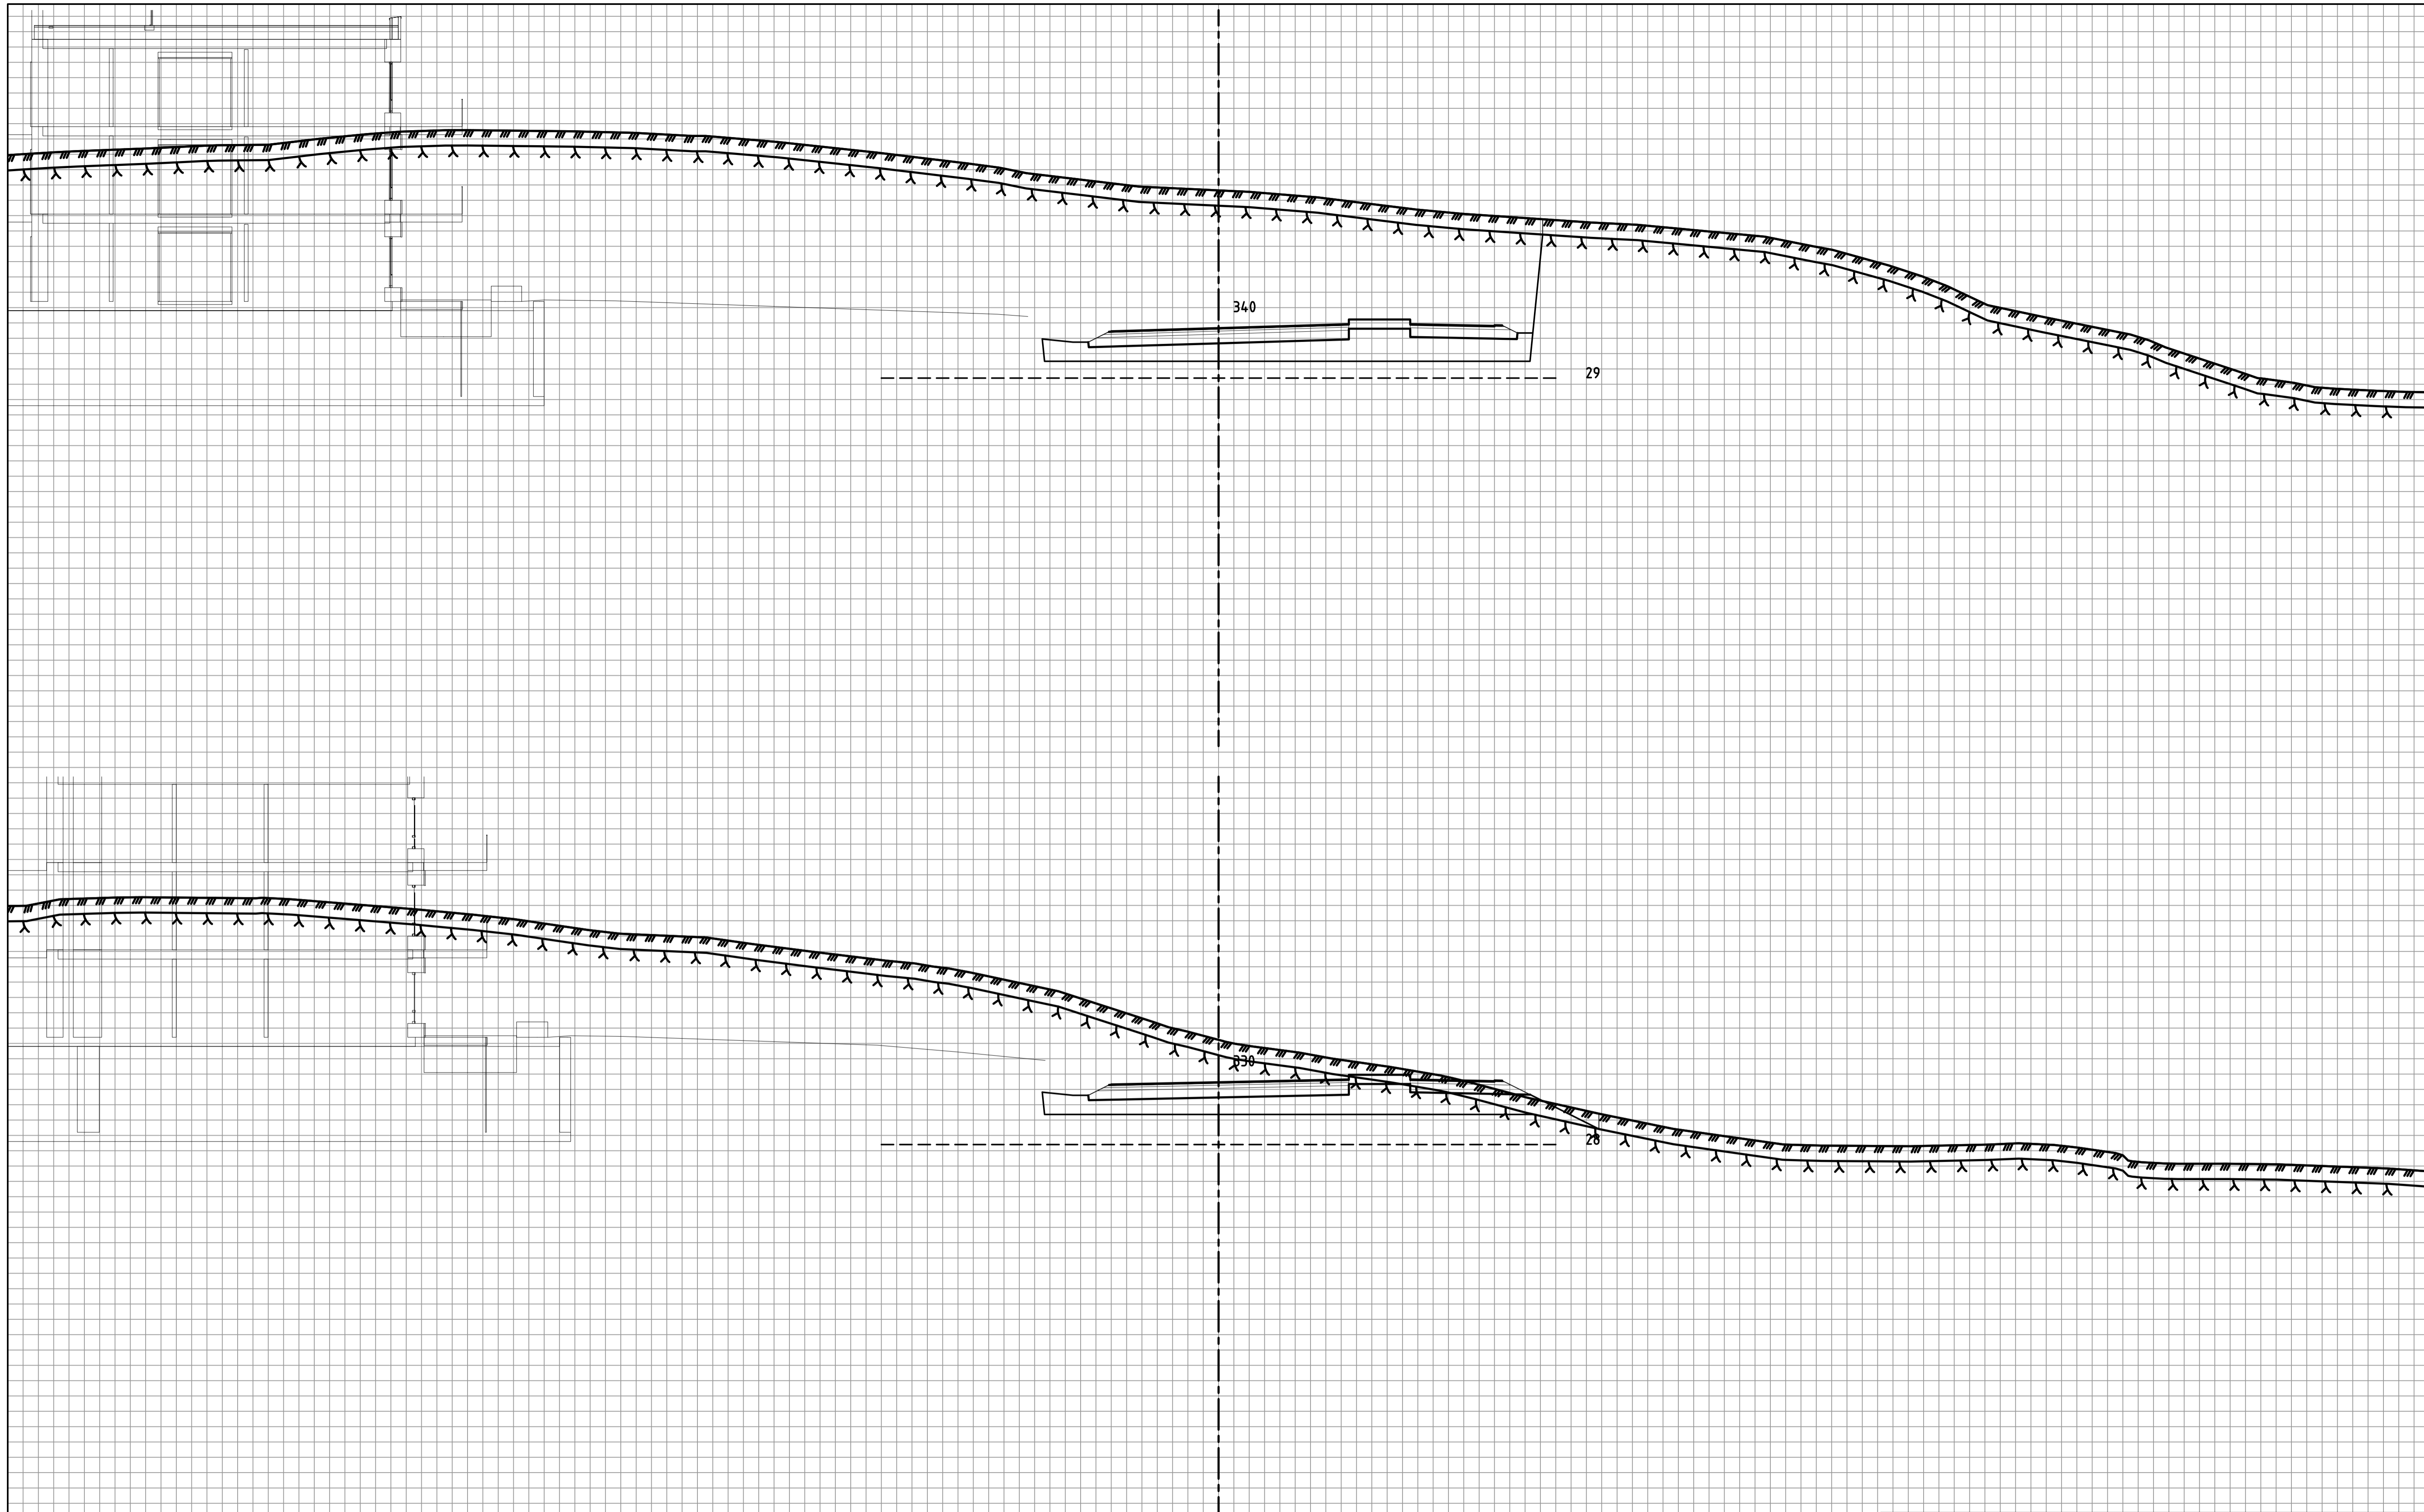


Rev.	Dato	Revideringen gjelder	Nr.	Saksb.	Sidem.k.	Oppdr.a.
Drangsvann AS BENESTAD BOLIGFELT DELFELT A Ab1 - MED SAMLEVEG SAMLEVEG TVERRPROFILER PROFIL 250-500			Tegnet av KSLE	Saksbehandler KSLE	Sidemannskont. DAAR	Oppdragsansvarlig DAAR
			Fag VEG	Målestokk A1=1:100 A3=1:200		
			Dato 19.12.2023	Status		
			Oppdragsnr. A025953	Tegning nr.	Rev.	
					U	

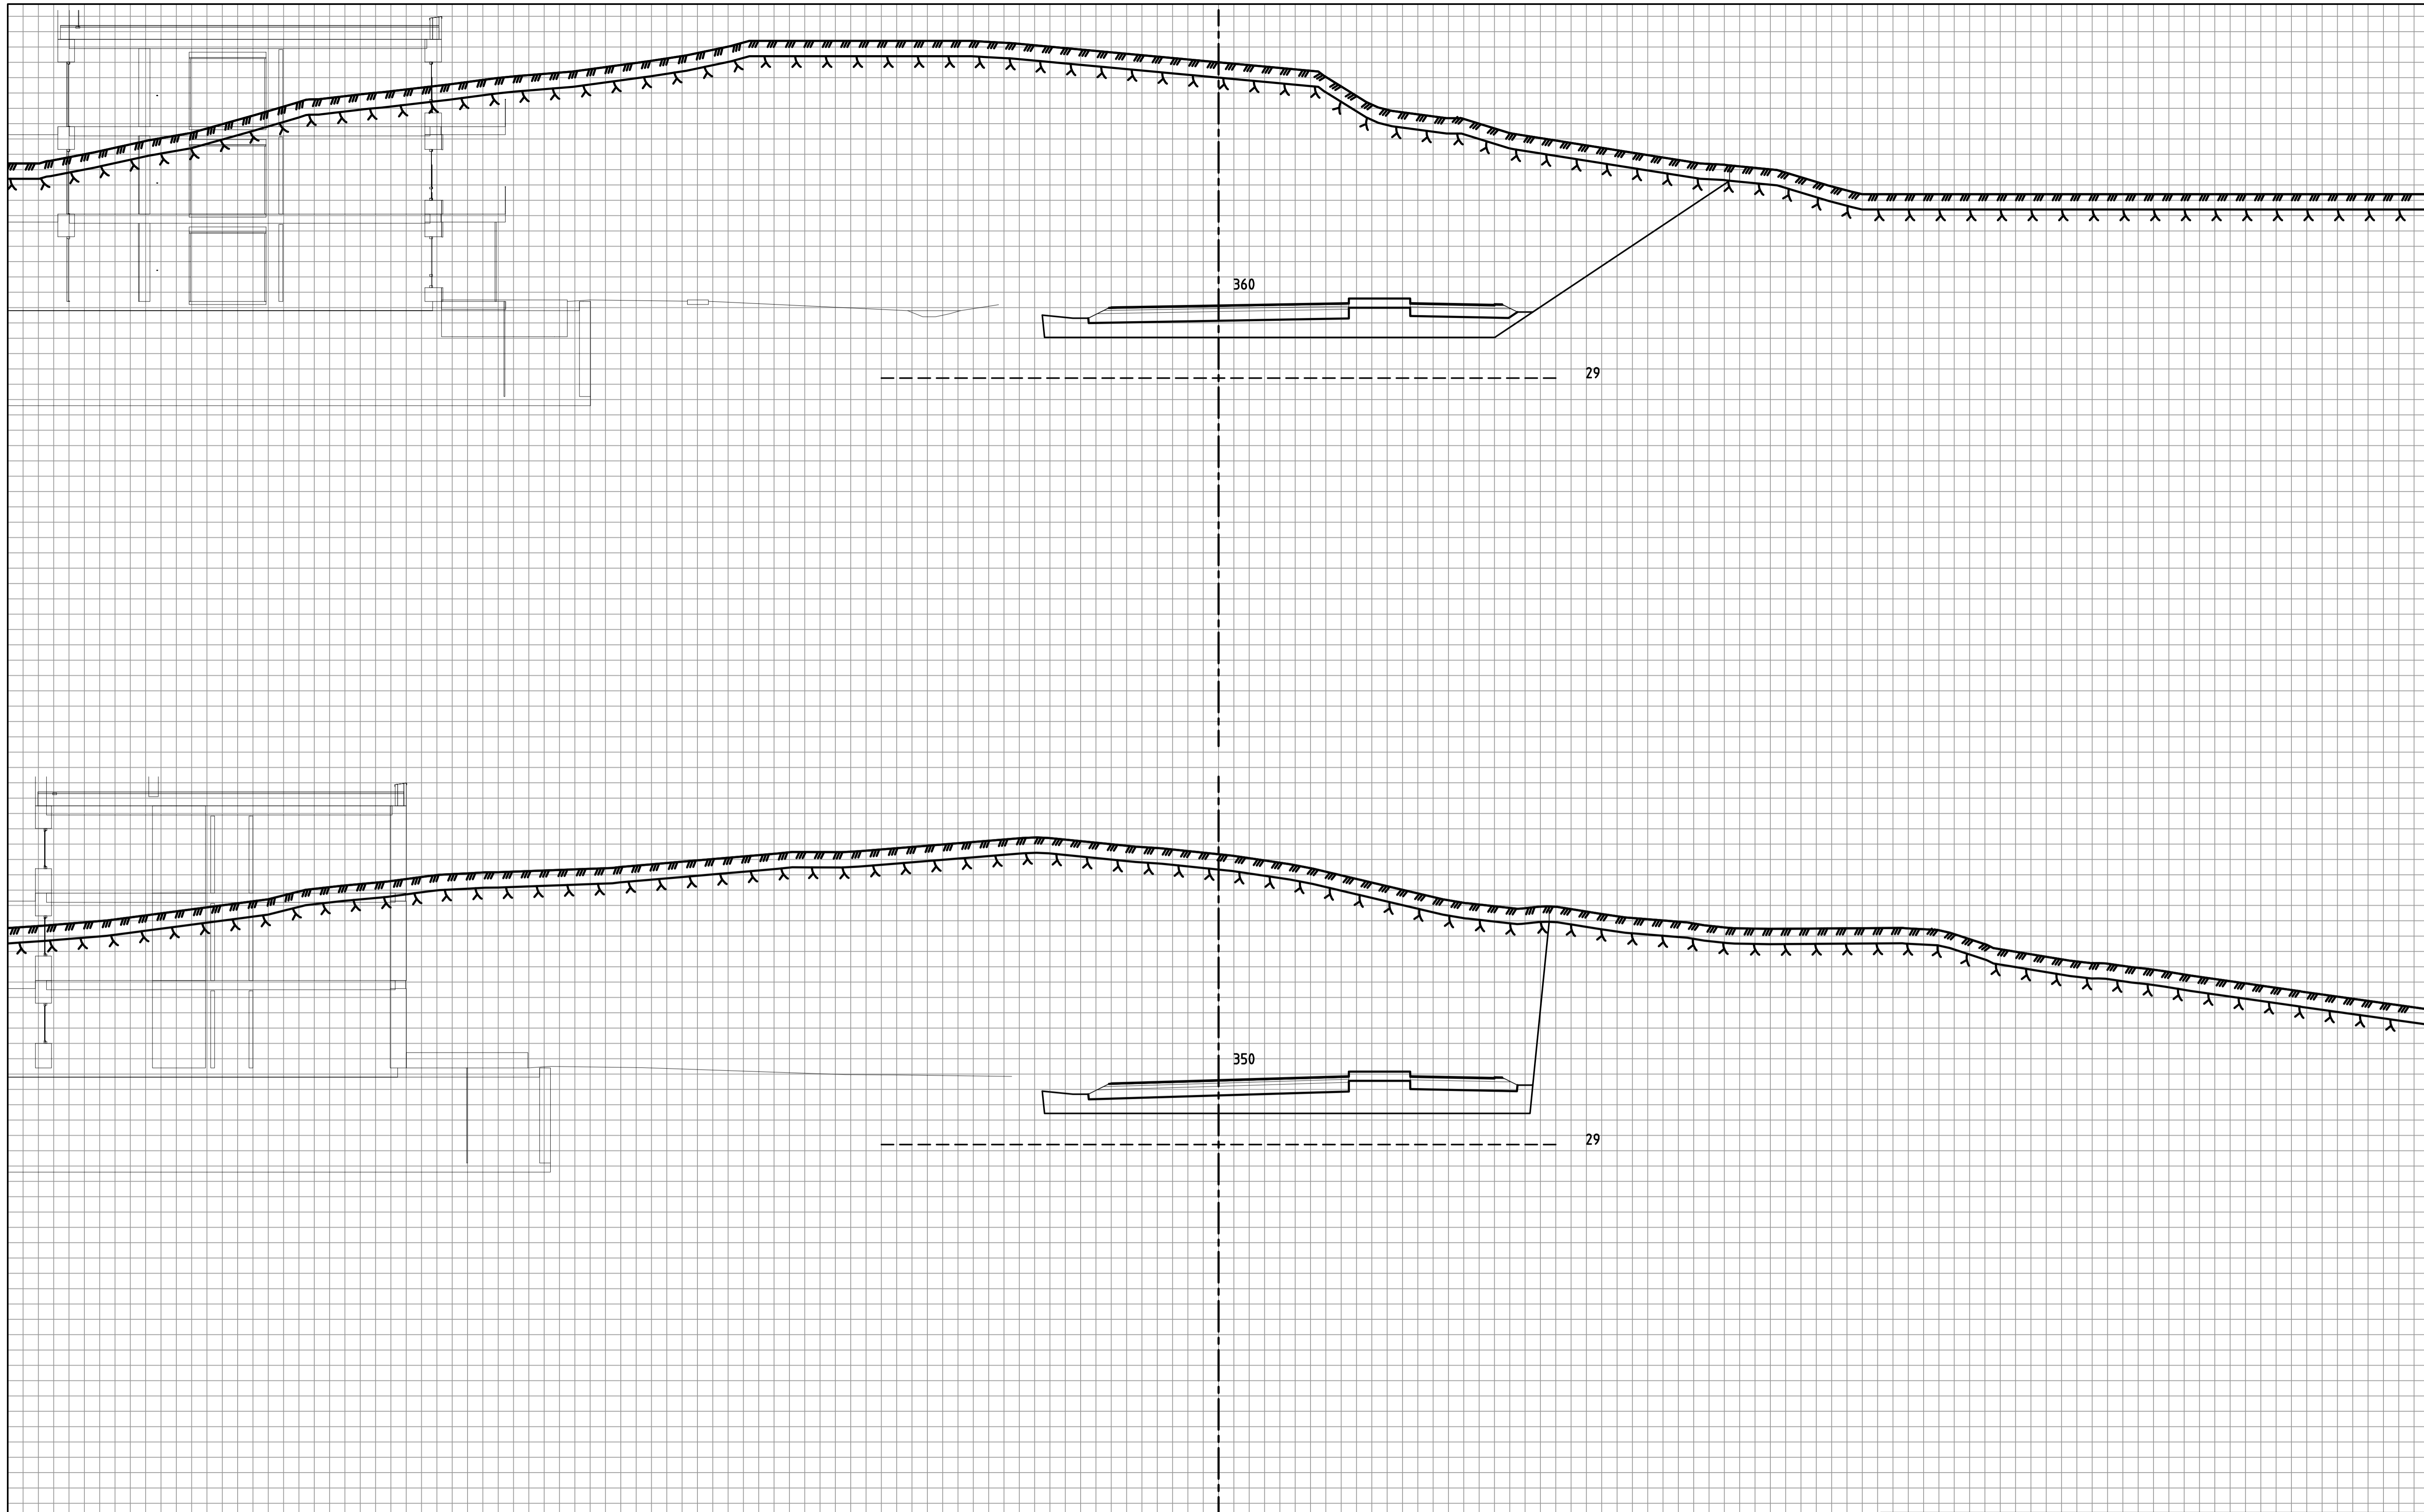


Rev.	Dato	Revideringen gjelder	Nr.	Saksb.	Sidem.k.	Oppdr.a.
Drangsvann AS BENESTAD BOLIGFELT DELFELT A Ab1 - MED SAMLEVEG SAMLEVEG TVERRPROFILER PROFIL 250-500			Tegnet av KSLE	Saksbehandler KSLE	Sidem.k. DAAR	Oppdr.a. DAAR
			Fag VEG	Målestokk A1=1:100 A3=1:200		
			Dato 19.12.2023			
			Oppdragsnr. A025953	Status U		
			Tegning nr.	Rev.		
						




Rev.	Dato	Revideringen gjelder	Nr.	Saksb.	Sidem.k.	Oppdr.a.
Drangsvann AS BENESTAD BOLIGFELT DELFELT A Ab1 - MED SAMLEVEG SAMLEVEG TVERRPROFILER PROFIL 250-500			Tegnet av KSLE	Saksbehandler KSLE	Sidemannskont. DAAR	Oppdragsansvarlig DAAR
			Fag VEG	Målestokk A1=1:100 A3=1:200		
			Dato 19.12.2023	Status		
			Oppdragsnr. A025953	Tegning nr.	Rev.	
COWI						

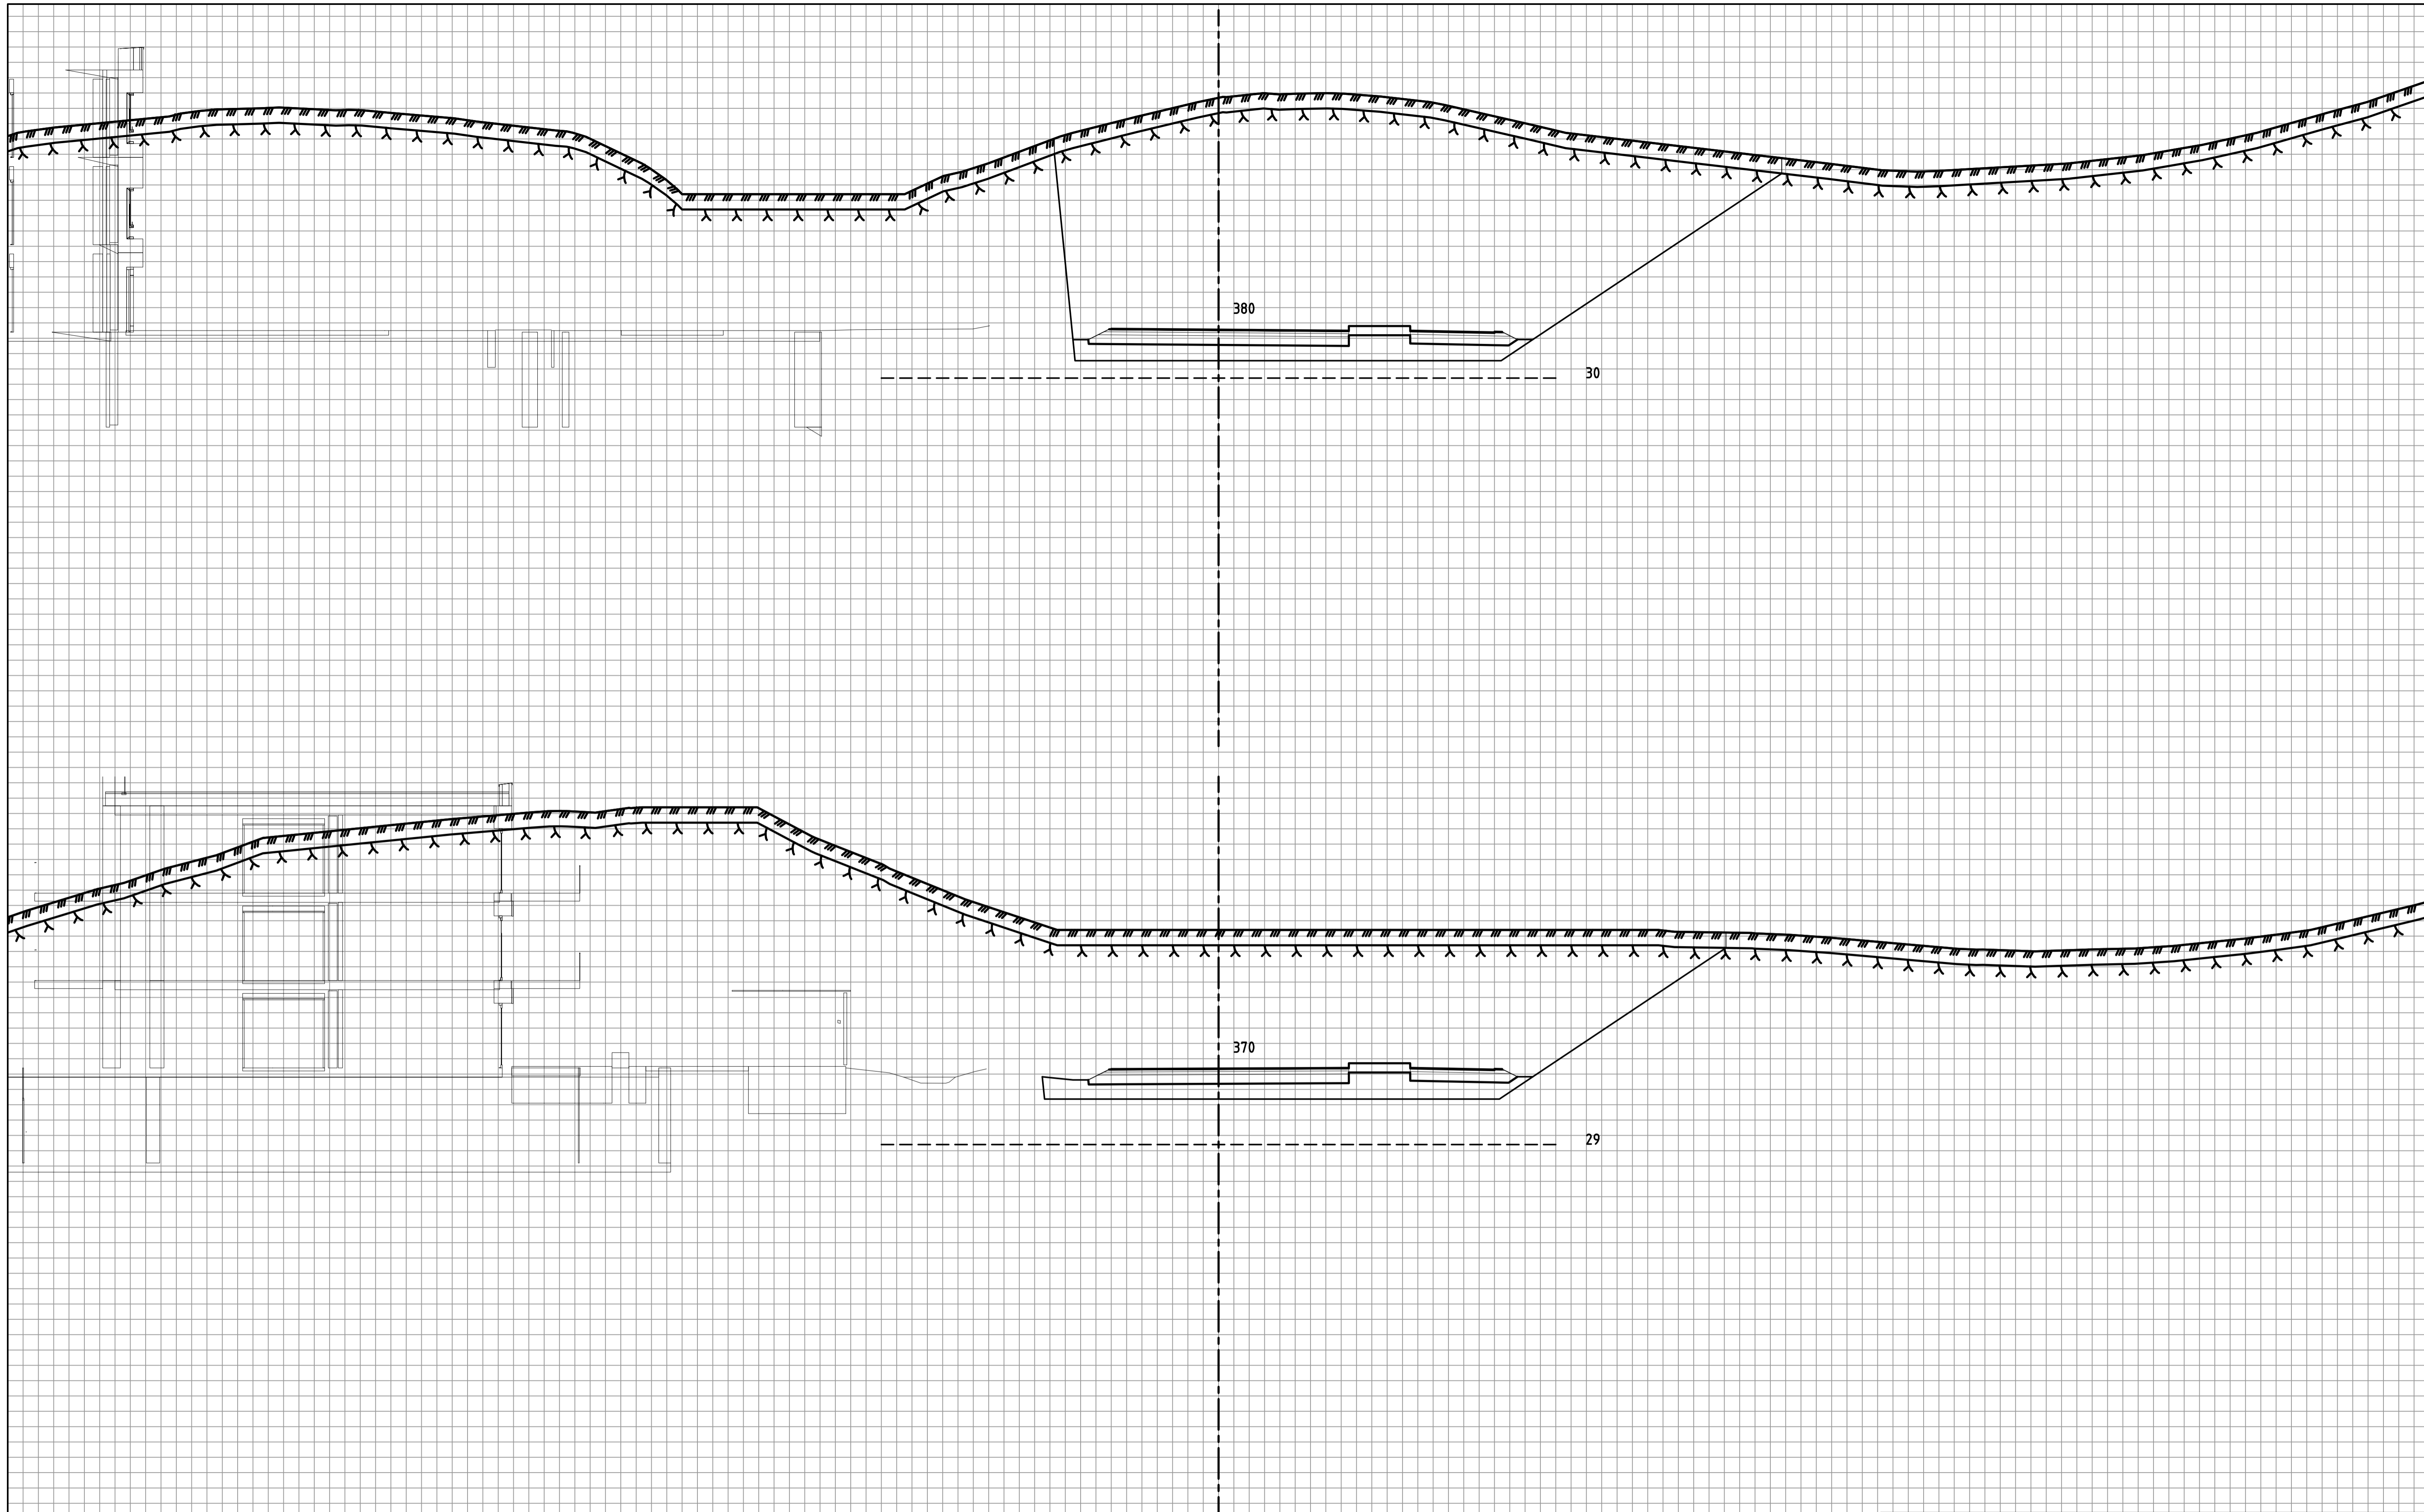


Rev.	Dato	Revideringen gjelder	Nr.	Saksb.	Sidem.k.	Oppdr.a.
Drangsvann AS			Tegnet av	KSLE	Saksbehandler	KSLE
BENESTAD BOLIGFELT			Sidemannskont.	VEG	Oppdragsansvarlig	DAAR
DEL FELT A			Fag	VEG	Målestokk	A1=1:100 A3=1:200
Ab1 - MED SAMLEVEG			Dato	19.12.2023	Status	
SAMLEVEG TVERRPROFILER			Oppdragsnr.	A025953	Tegning nr.	U
PROFIL 250-500						

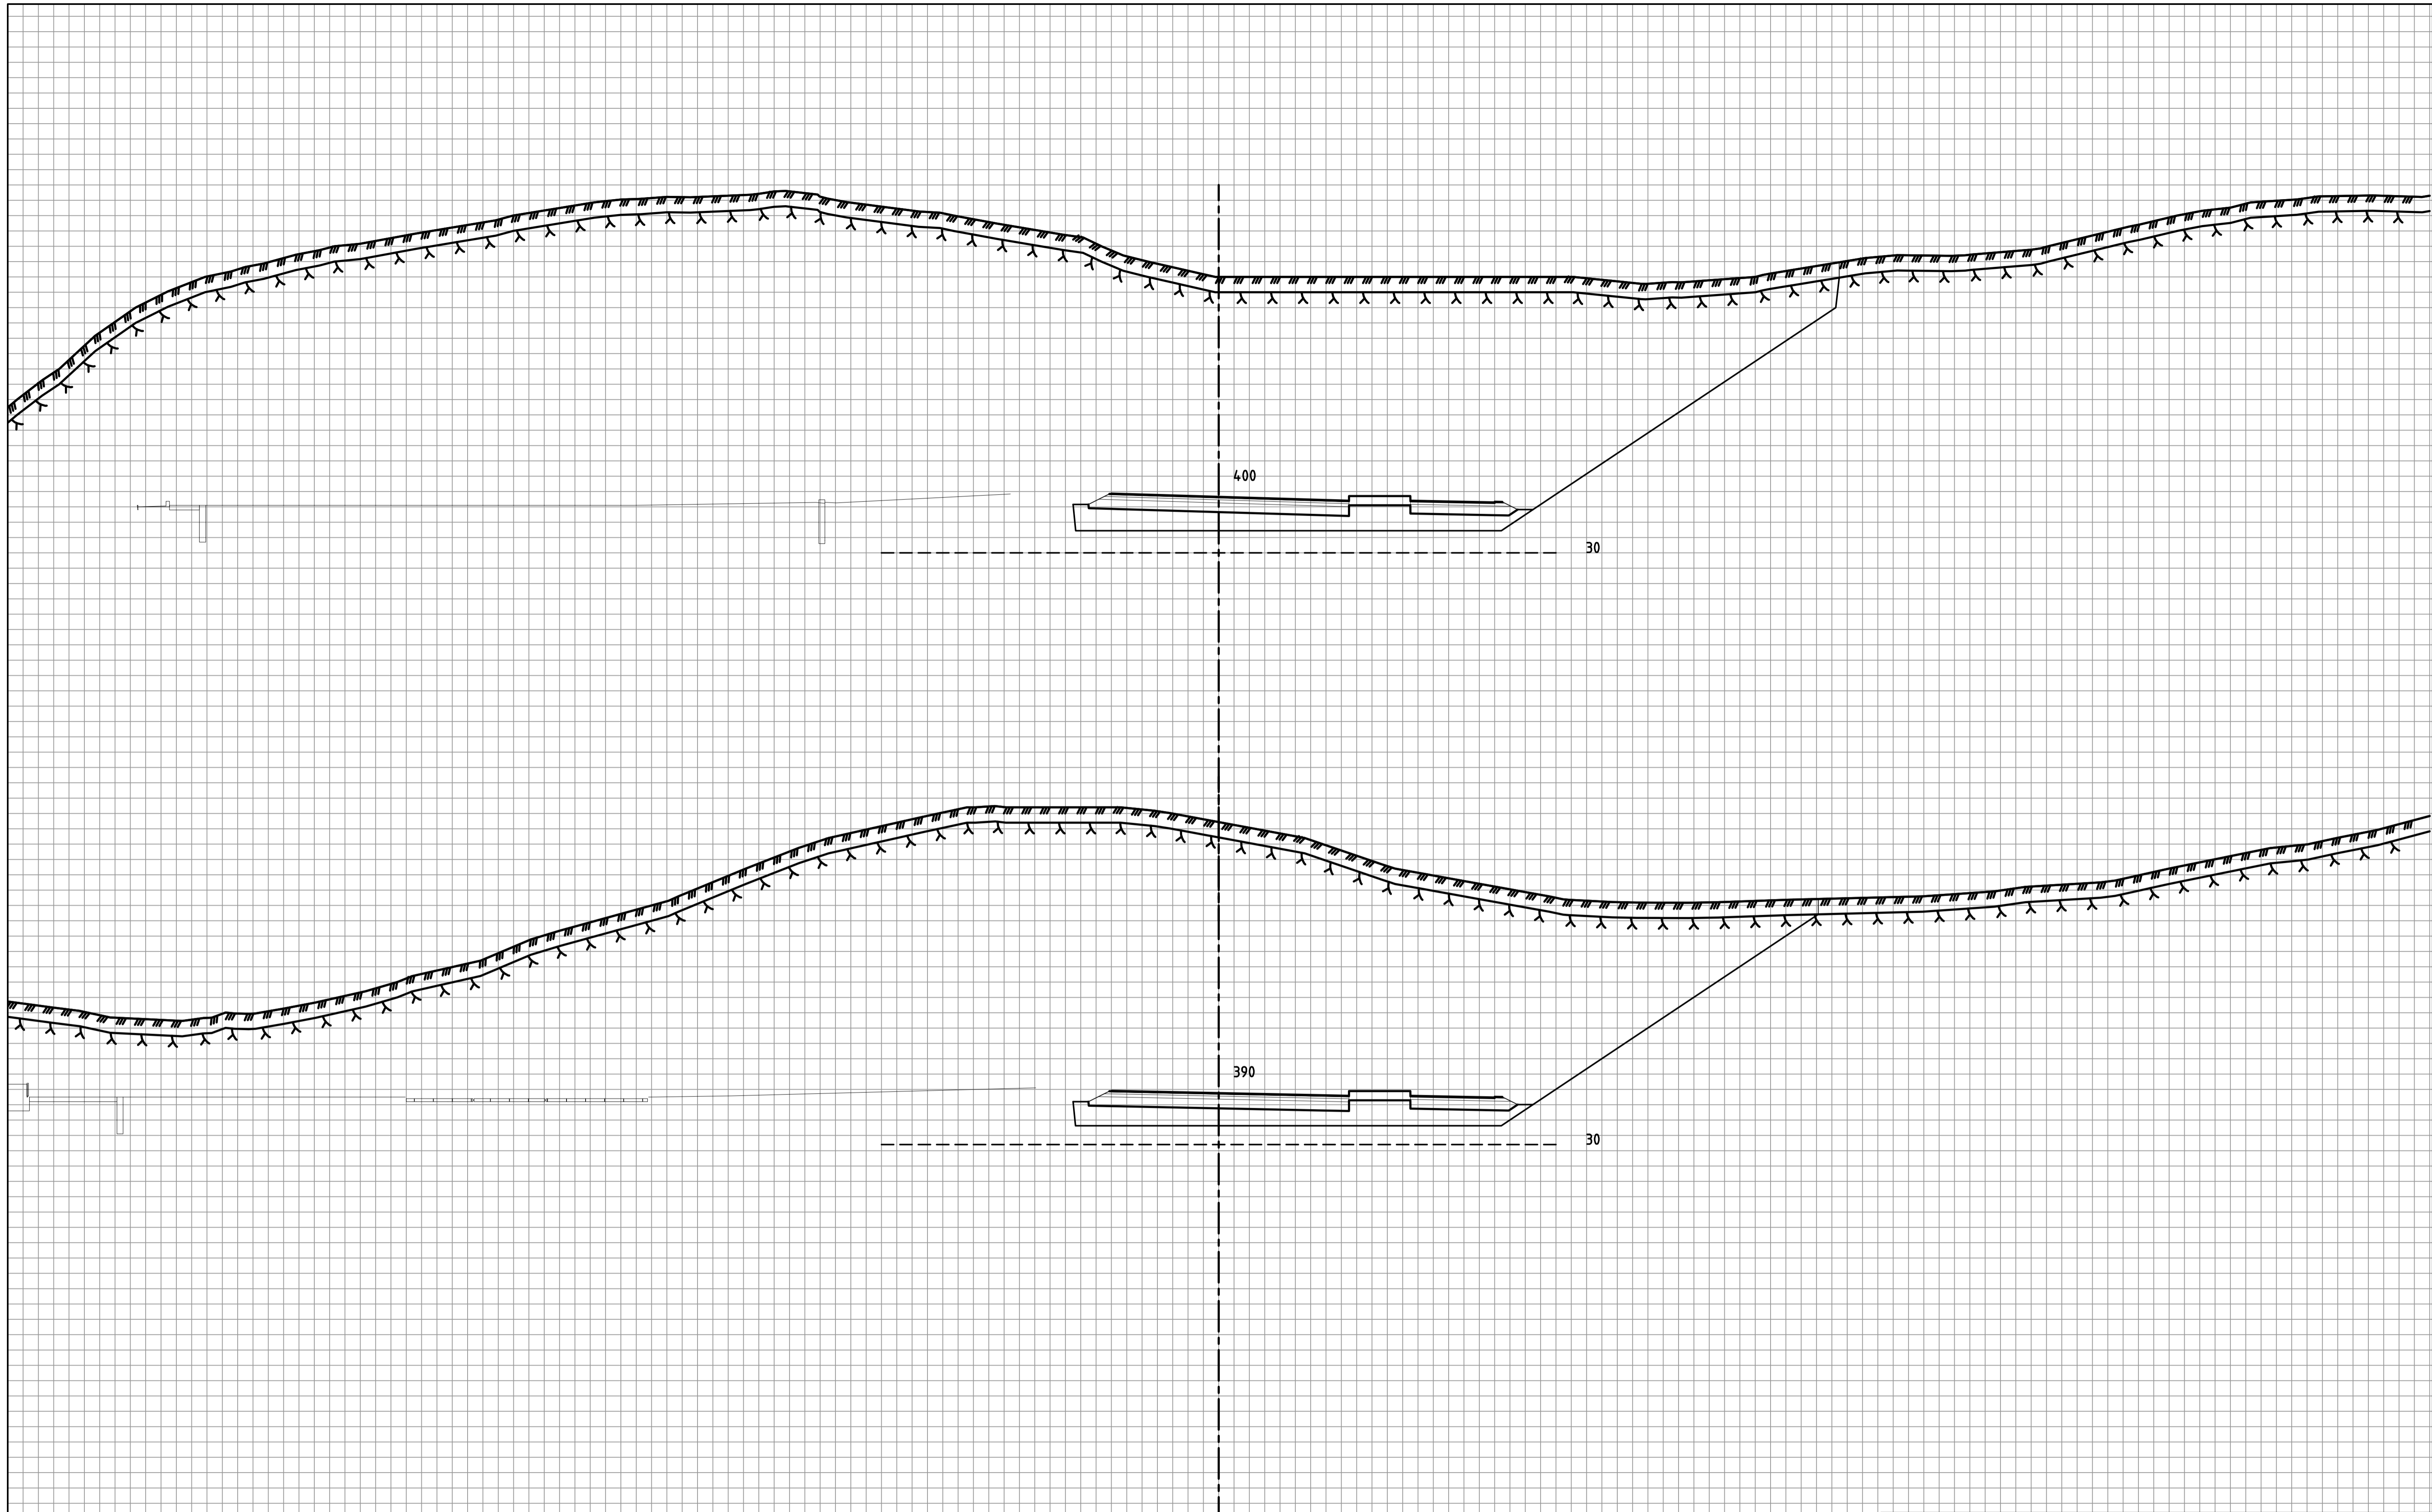

Rev.	Dato	Revisjonen gjelder	Nr.	Saksb.	Sidem.k.	Oppdr.a.
Drangsvann AS			Tegnet av	Saksbehandler		
BENESTAD BOLIGFELT			KSLE	KSLE		
DEL FELT A			Sidemannskont.	Oppdragsansvarlig		
Ab1 - MED SAMLEVEG			Fag	DAAR		
SAMLEVEG TVERRPROFILER			VEG	Målestokk	A1=1:100	
PROFIL 250-500			Dato	A3=1:200		
			19.12.2023			
COWI			Oppdragsnr.	Status		
RIF			A025953	U		
			Tegning nr.	Rev.		

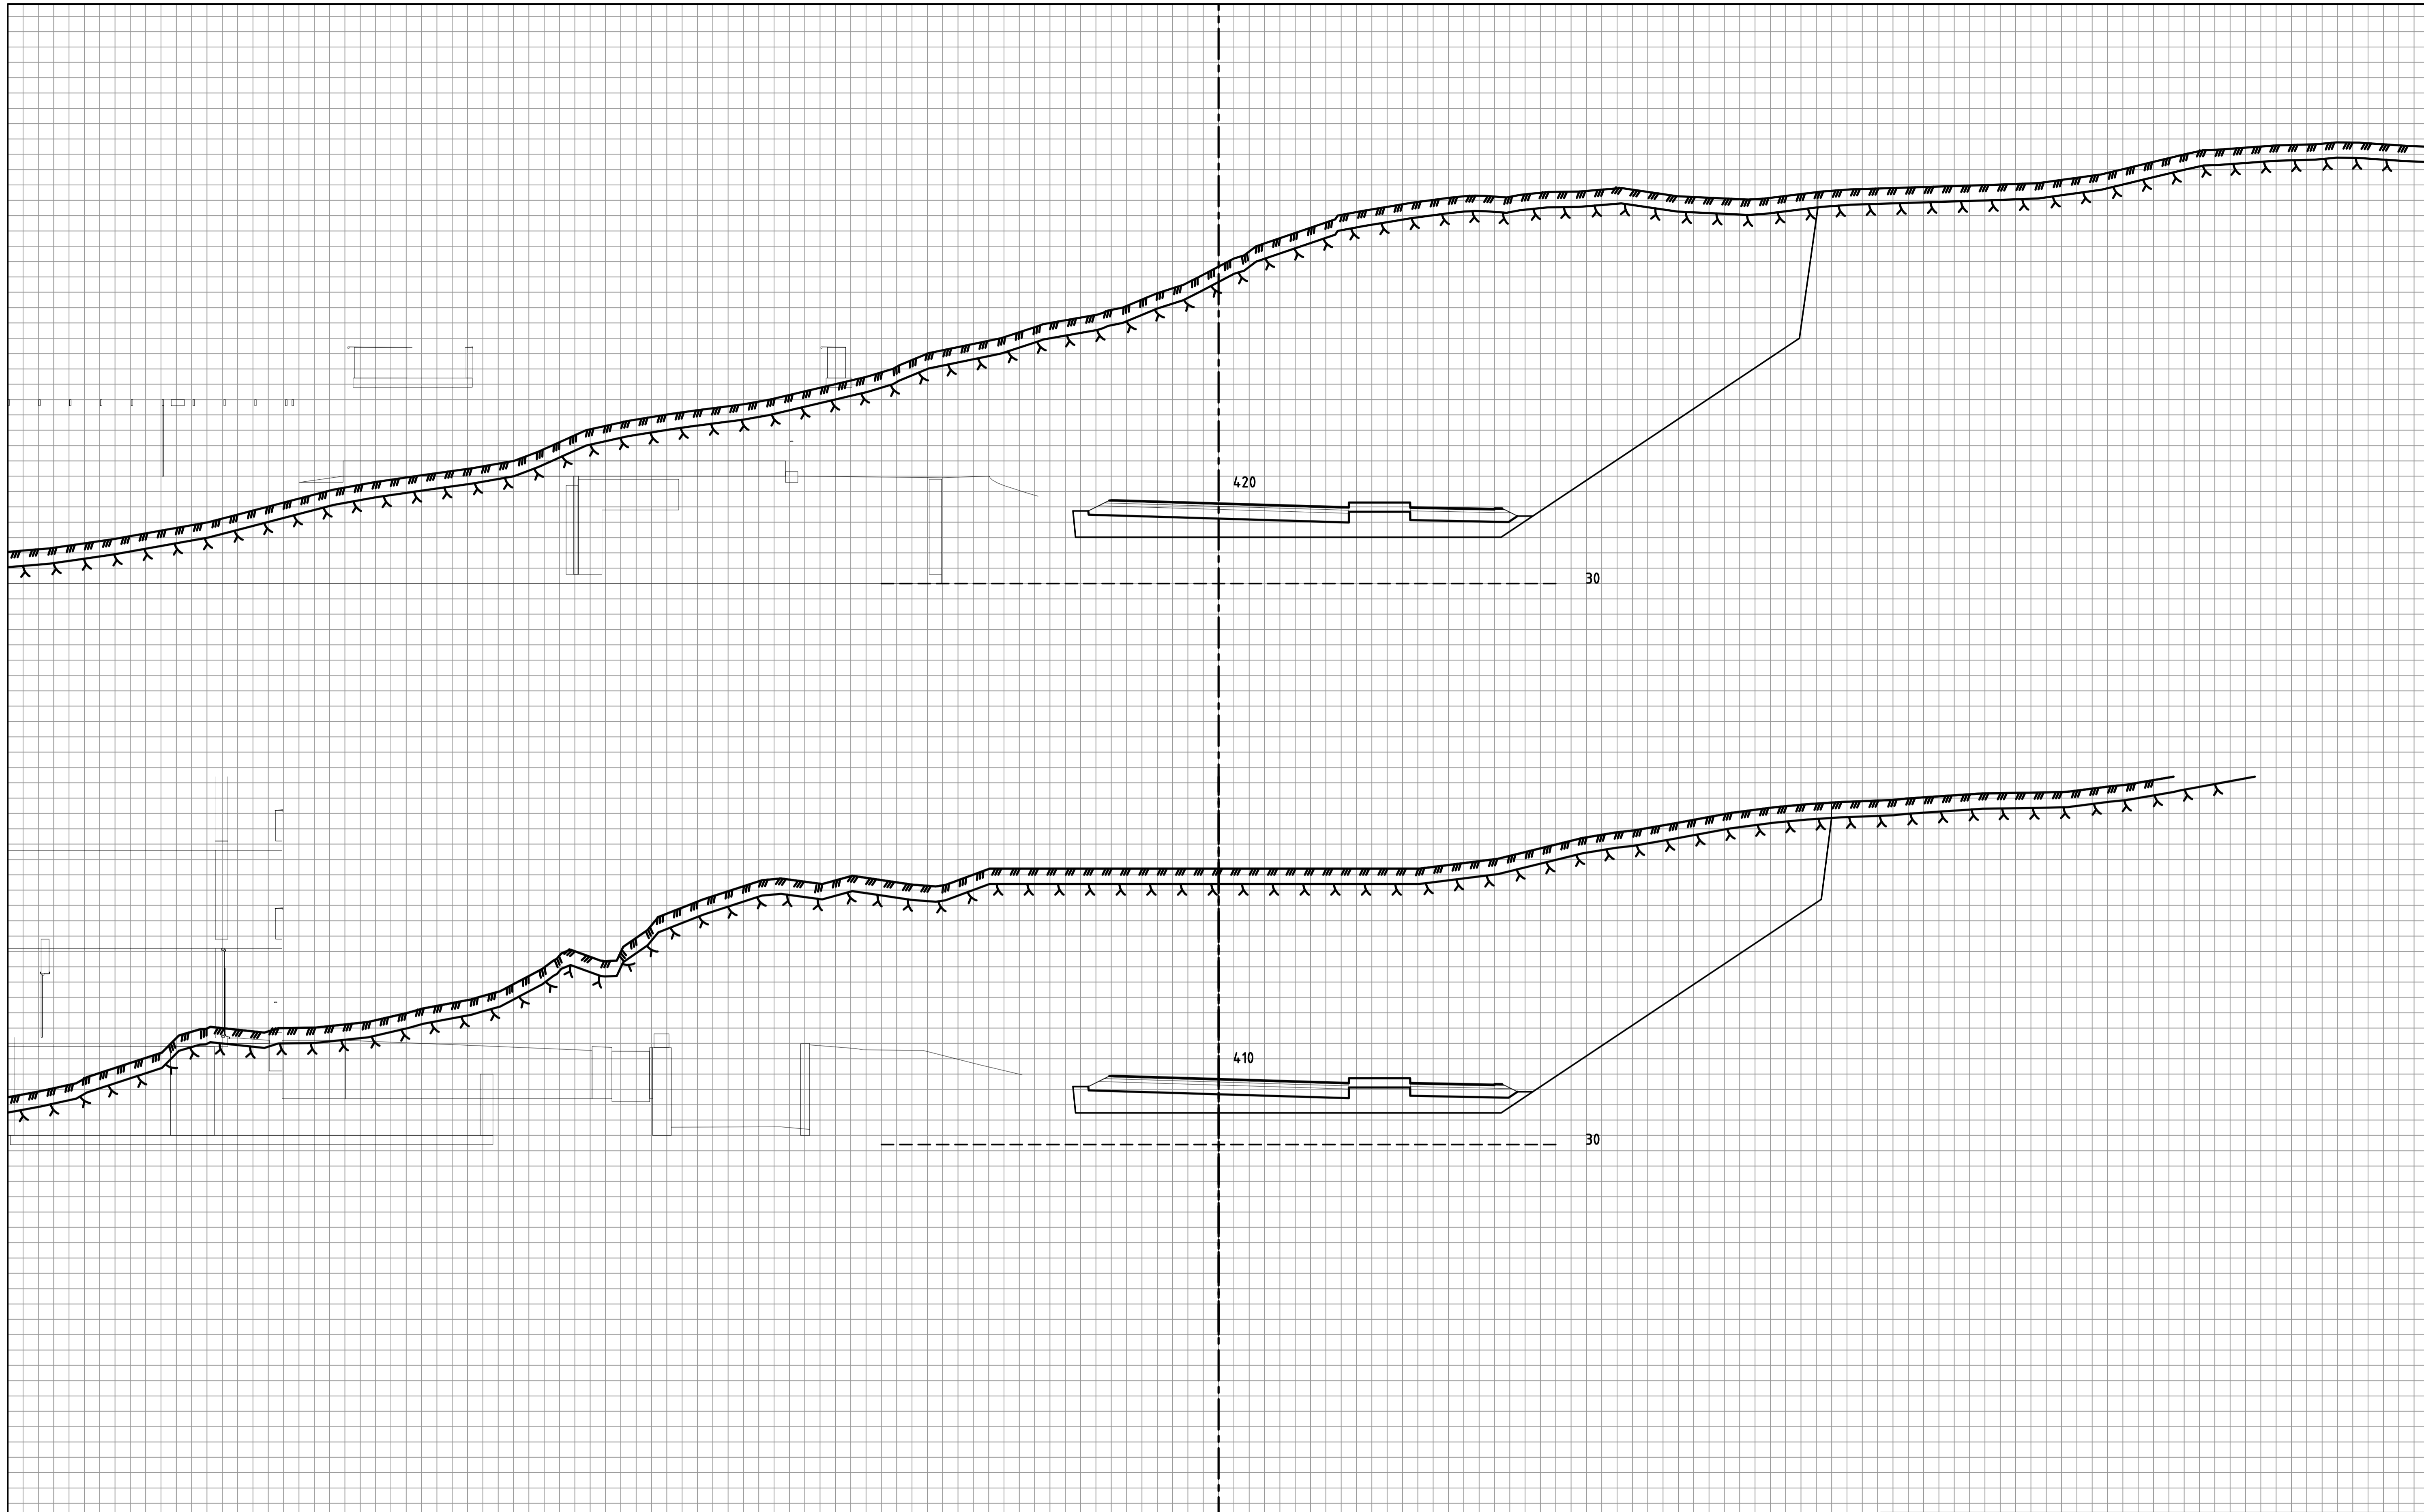

Rev.	Dato	Reviseringen gjelder	Nr.	Saksb.	Sidem.k.	Oppdr.a.
Drangsvann AS BENESTAD BOLIGFELT DELFELT A Ab1 - MED SAMLEVEG SAMLEVEG TVERRPROFILER PROFIL 250-500			Tegnet av KSLE	Saksbehandler KSLE	Sidemannskontrollert Oppdragsansvarlig DAAR	Målestokk A1=1:100 A3=1:200
			Fag VEG	Oppdragsnr. A025953		
			Dato 19.12.2023	Status		
COWI			Tegning nr.	Rev.		
				U		

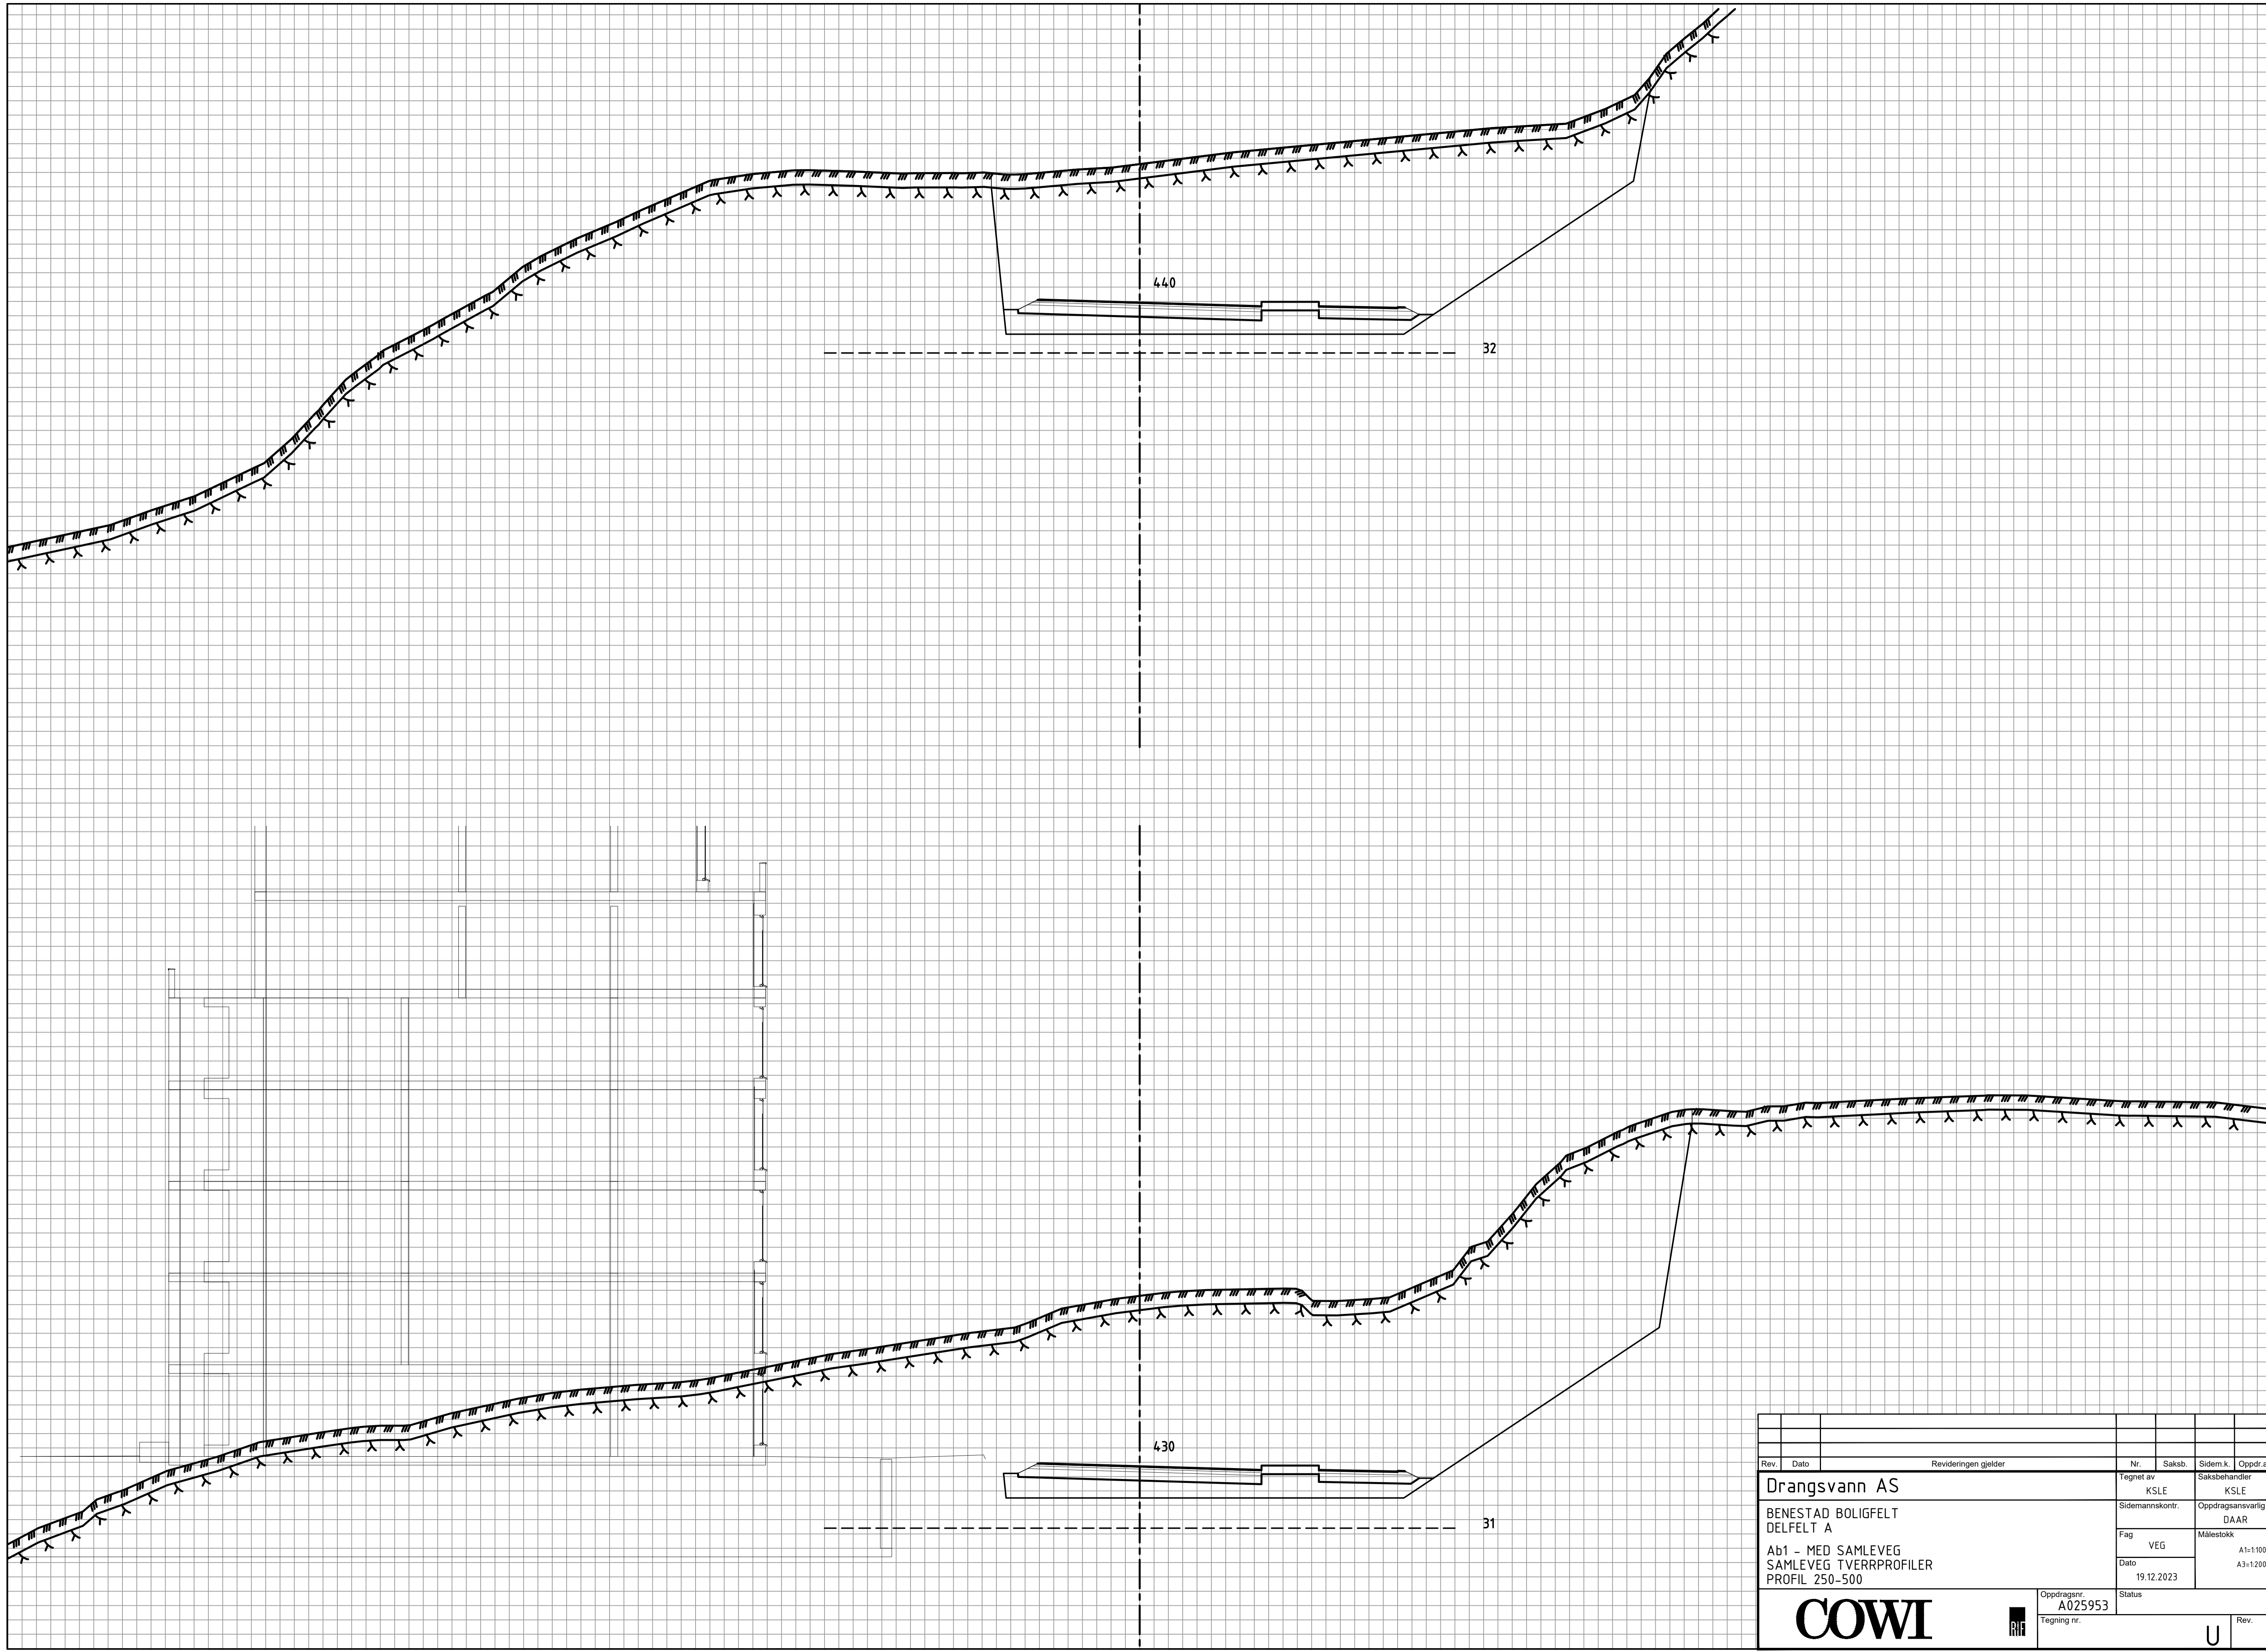


Rev.	Dato	Revideringen gjelder	Nr.	Saksb.	Sidem.k.	Oppdr.a.
Drangsvann AS			Tegnet av	Saksbehandler		
BENESTAD BOLIGFELT			KSLE	KSLE		
DEL FELT A			Sidemannskont.	Oppdragsansvarlig		
Ab1 - MED SAMLEVEG			VEG	DAAR		
SAMLEVEG TVERRPROFILER			Målestokk	A1=1:100		
PROFIL 250-500			Dato	A3=1:200		
			19.12.2023			
			Oppdragsnr.	Status		
			A025953	U		
			Tegning nr.	Rev.		


COWI



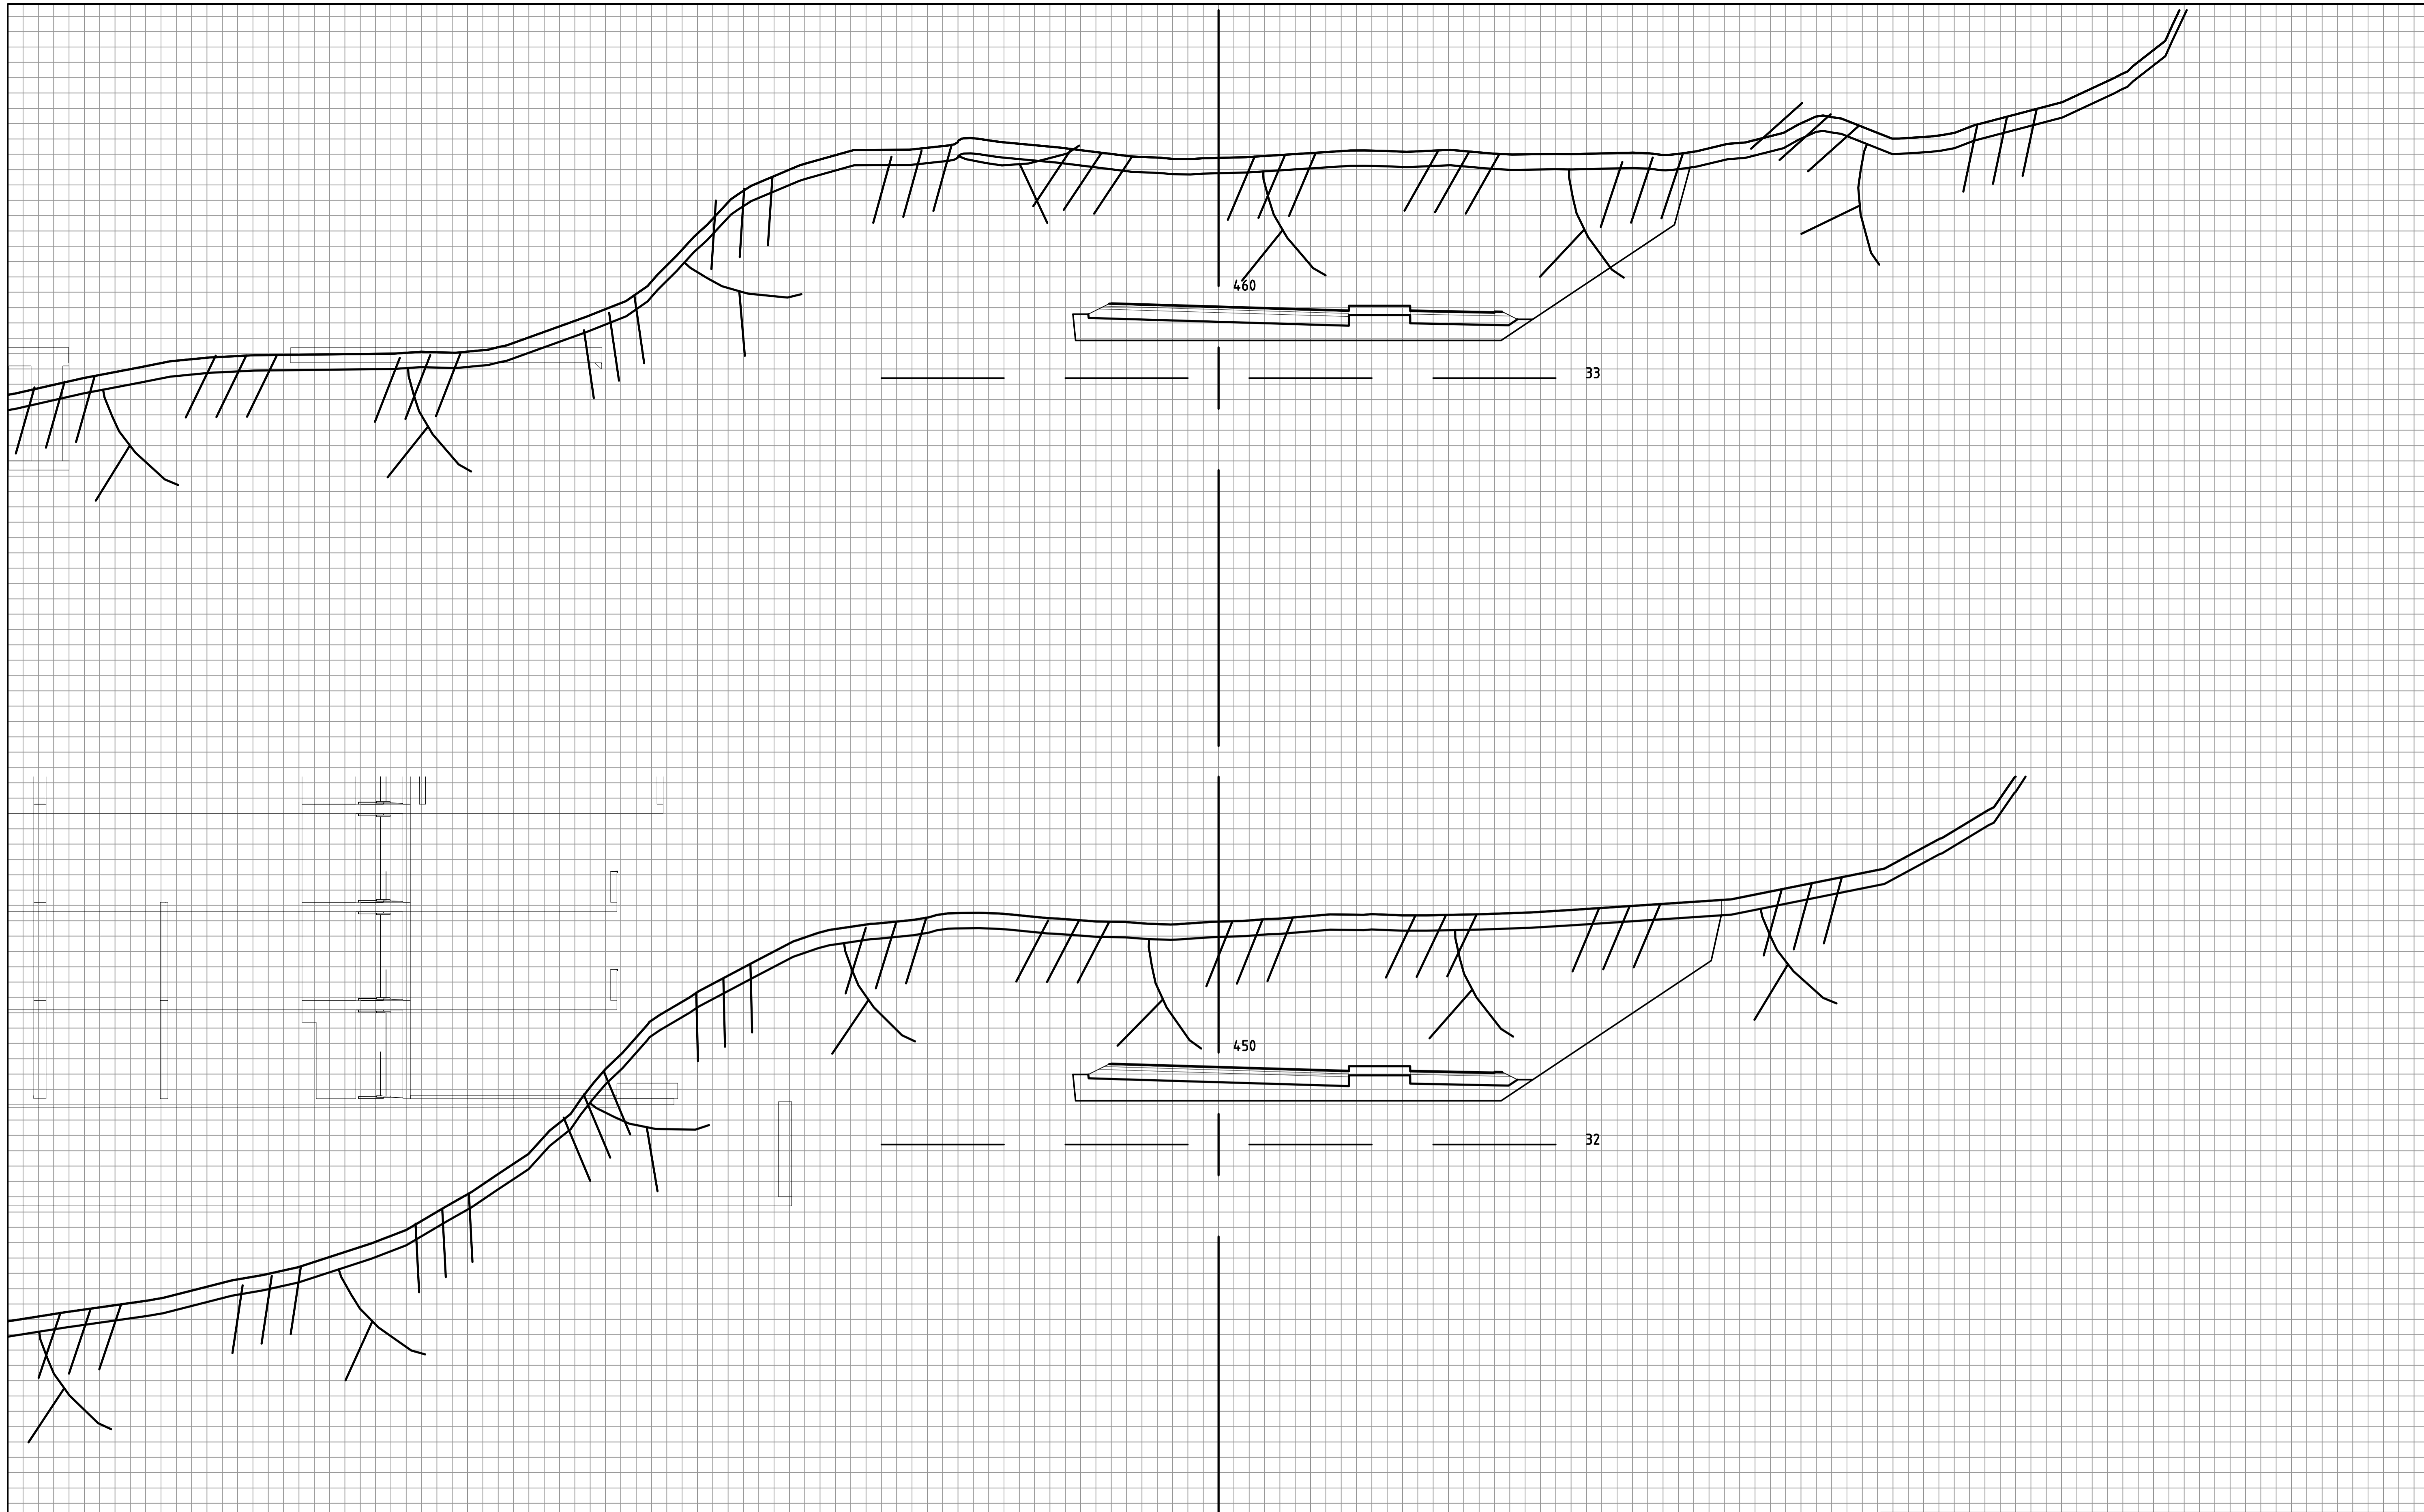


U

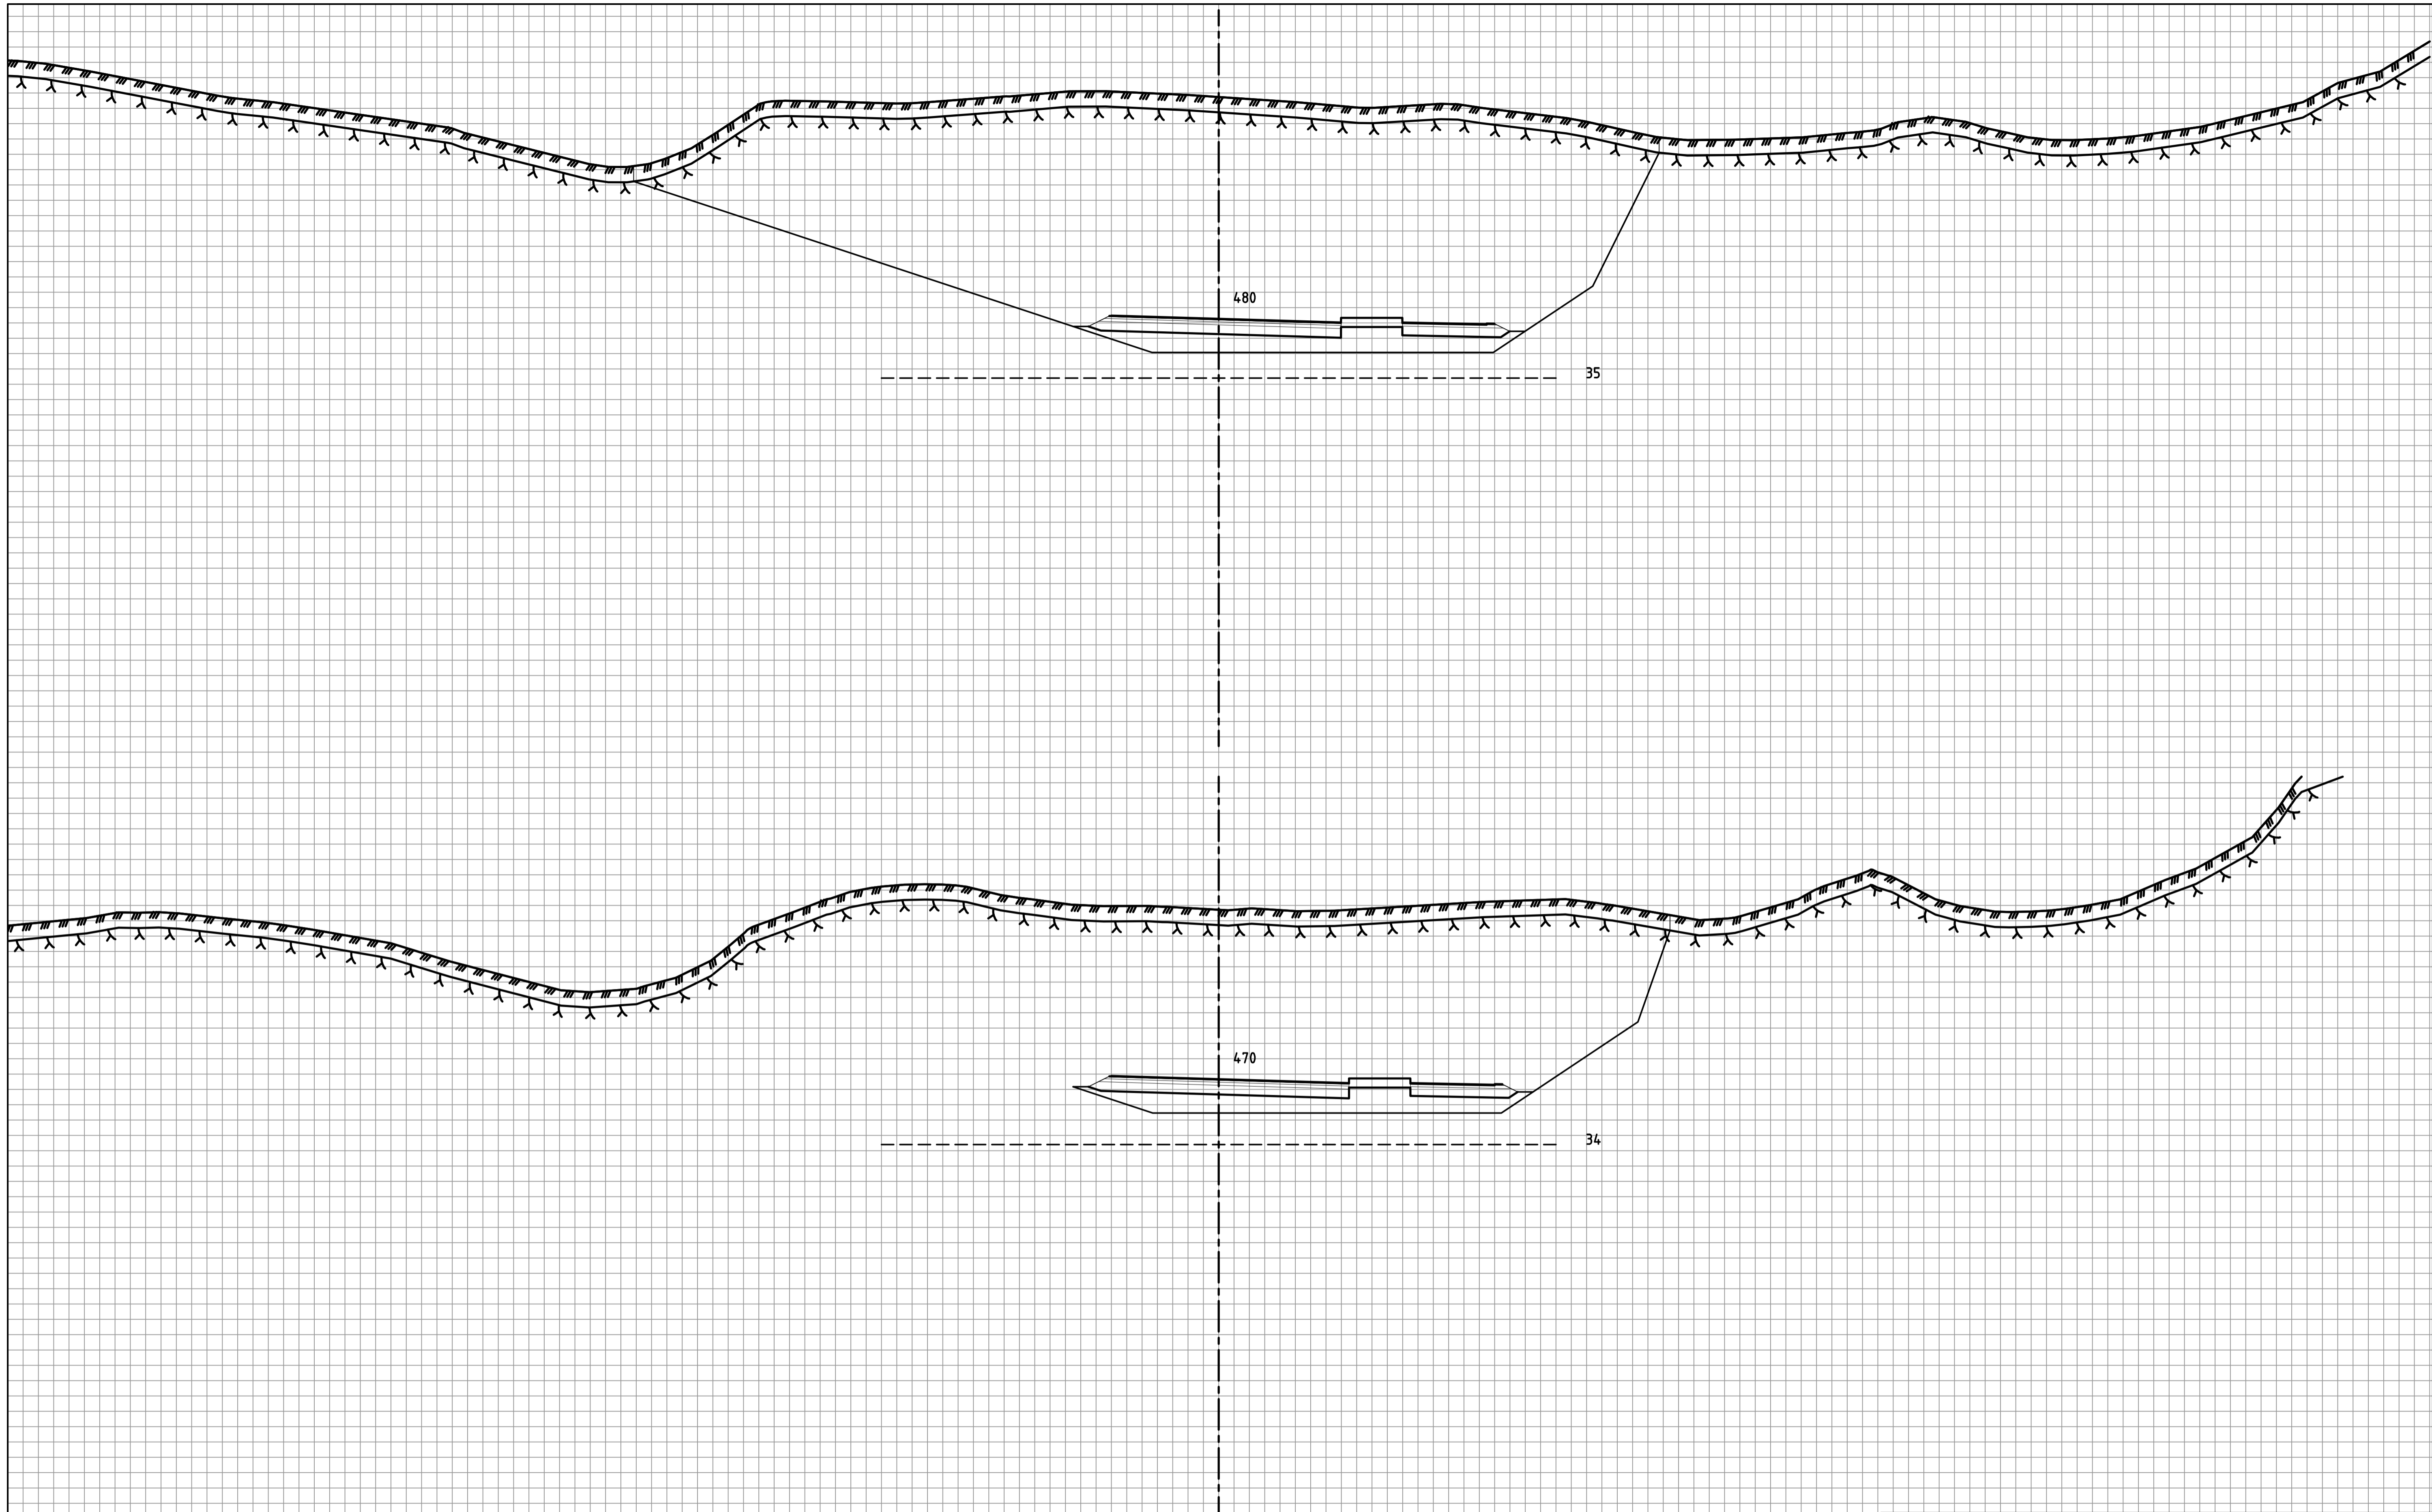

Rev.	Dato	Revideringen gjelder	Nr.	Saksb.	Sidem.k.	Oppdr.a.
Drangsvann AS BENESTAD BOLIGFELT DELFELT A Ab1 - MED SAMLEVEG SAMLEVEG TVERRPROFILER PROFIL 250-500			Tegnet av KSLE	Saksbehandler KSLE	Sidemannskontroll. Oppdragsansvarlig DAAR	Målestokk A1=1:100 A3=1:200
			Fag VEG	Oppdragsnr. A025953		
			Dato 19.12.2023	Status U		
					Tegning nr. _____ Rev. _____	



Rev.	Dato	Revideringen gjelder	Nr.	Saksb.	Sidem.k.	Oppdr.a.
Drangsvann AS BENESTAD BOLIGFELT DELFELT A Ab1 - MED SAMLEVEG SAMLEVEG TVERRPROFILER PROFIL 250-500			Tegnet av KSLE	Saksbehandler KSLE	Sidemannskontroll Oppdragsansvarlig DAAR	Målestokk A1=1:100 A3=1:200
			Fag VEG	Status		
			Dato 19.12.2023	Oppdragsnr. A025953		
			Tegning nr.	Rev.		
			 			U

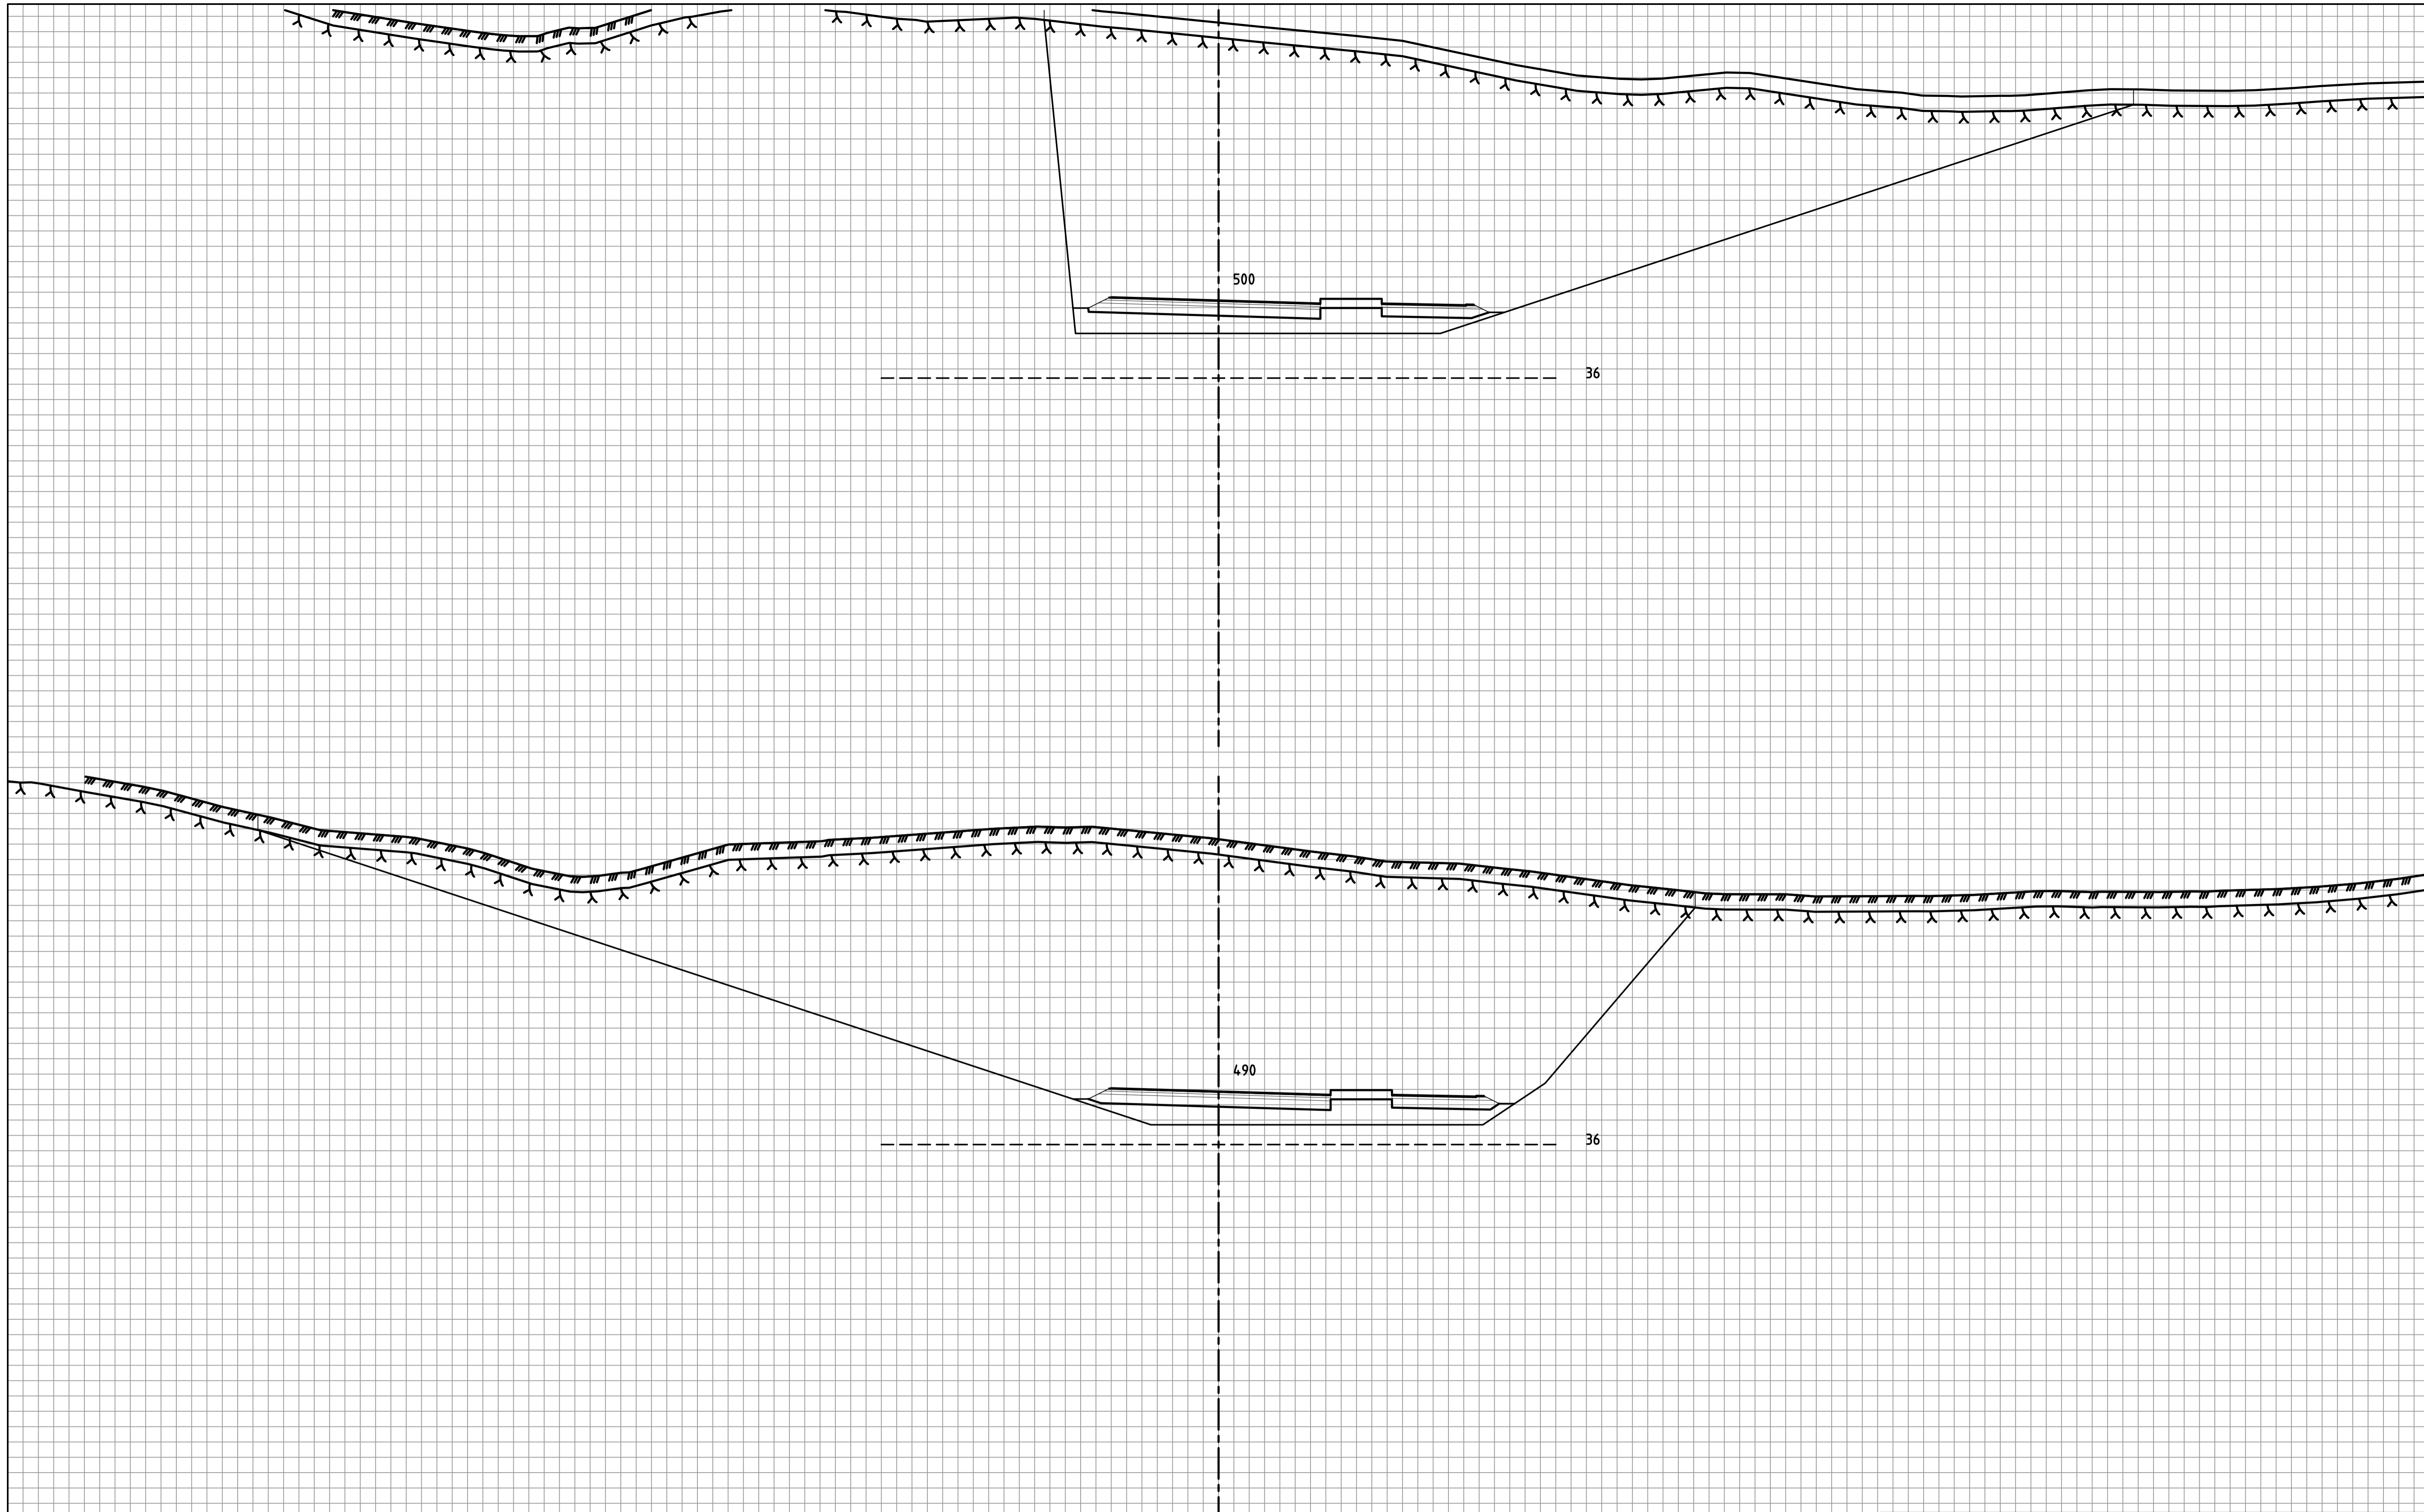

Rev.	Dato	Reviseringen gjelder	Nr.	Saksb.	Sidem.k.	Oppdr.a.
Drangsvann AS BENESTAD BOLIGFELT DELFELT A Ab1 - MED SAMLEVEG SAMLEVEG TVERRPROFILER PROFIL 250-500			Tegnet av KSLE	Saksbehandler KSLE	Sidemannskontroll Oppdragsansvarlig DAAR	Målestokk A1=1:100 A3=1:200
			Fag VEG	Oppdragsnr. A025953		
			Dato 19.12.2023	Status		
			Tegning nr.	Rev.	U	